



in Teilpunkt 226+45 der Oberbahnstrecke
Verden - Rotenburg


Querschnitt a-b

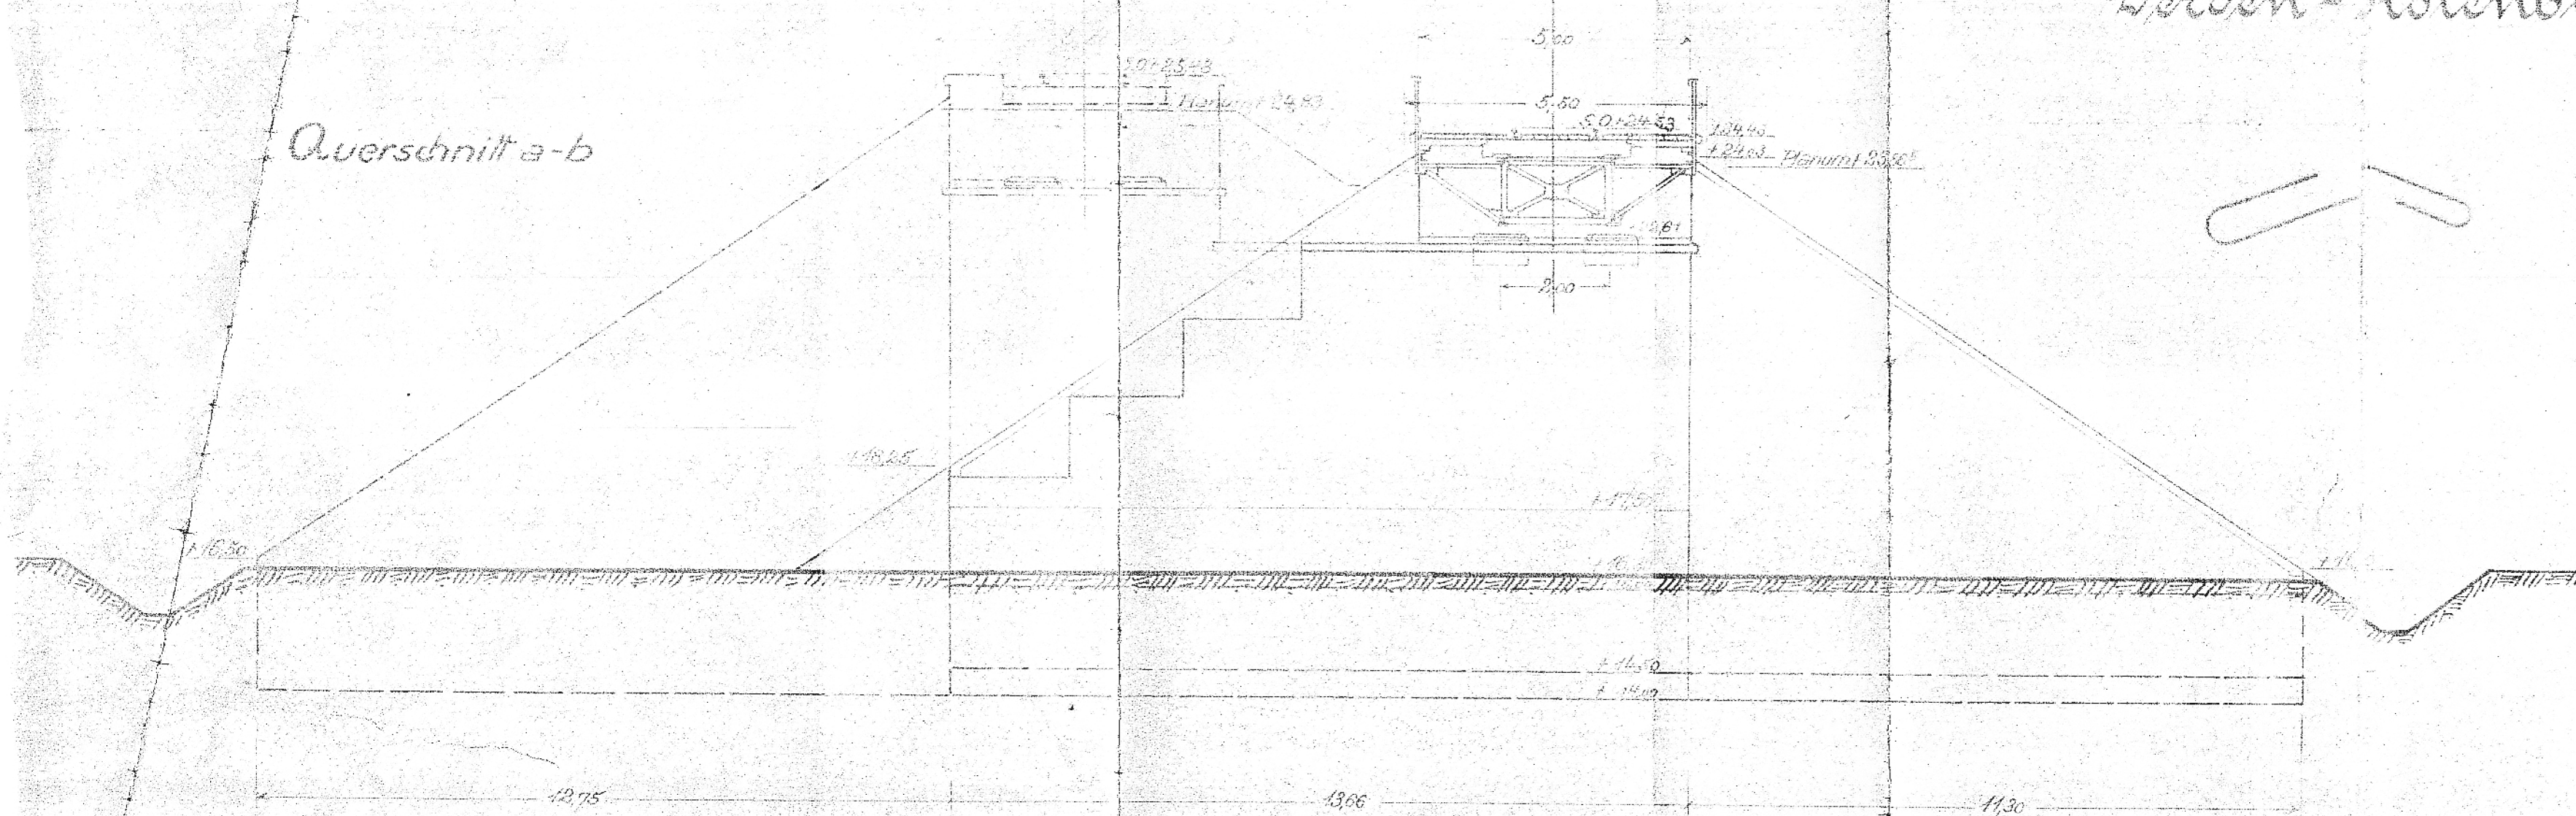

Längenschnitt c-d

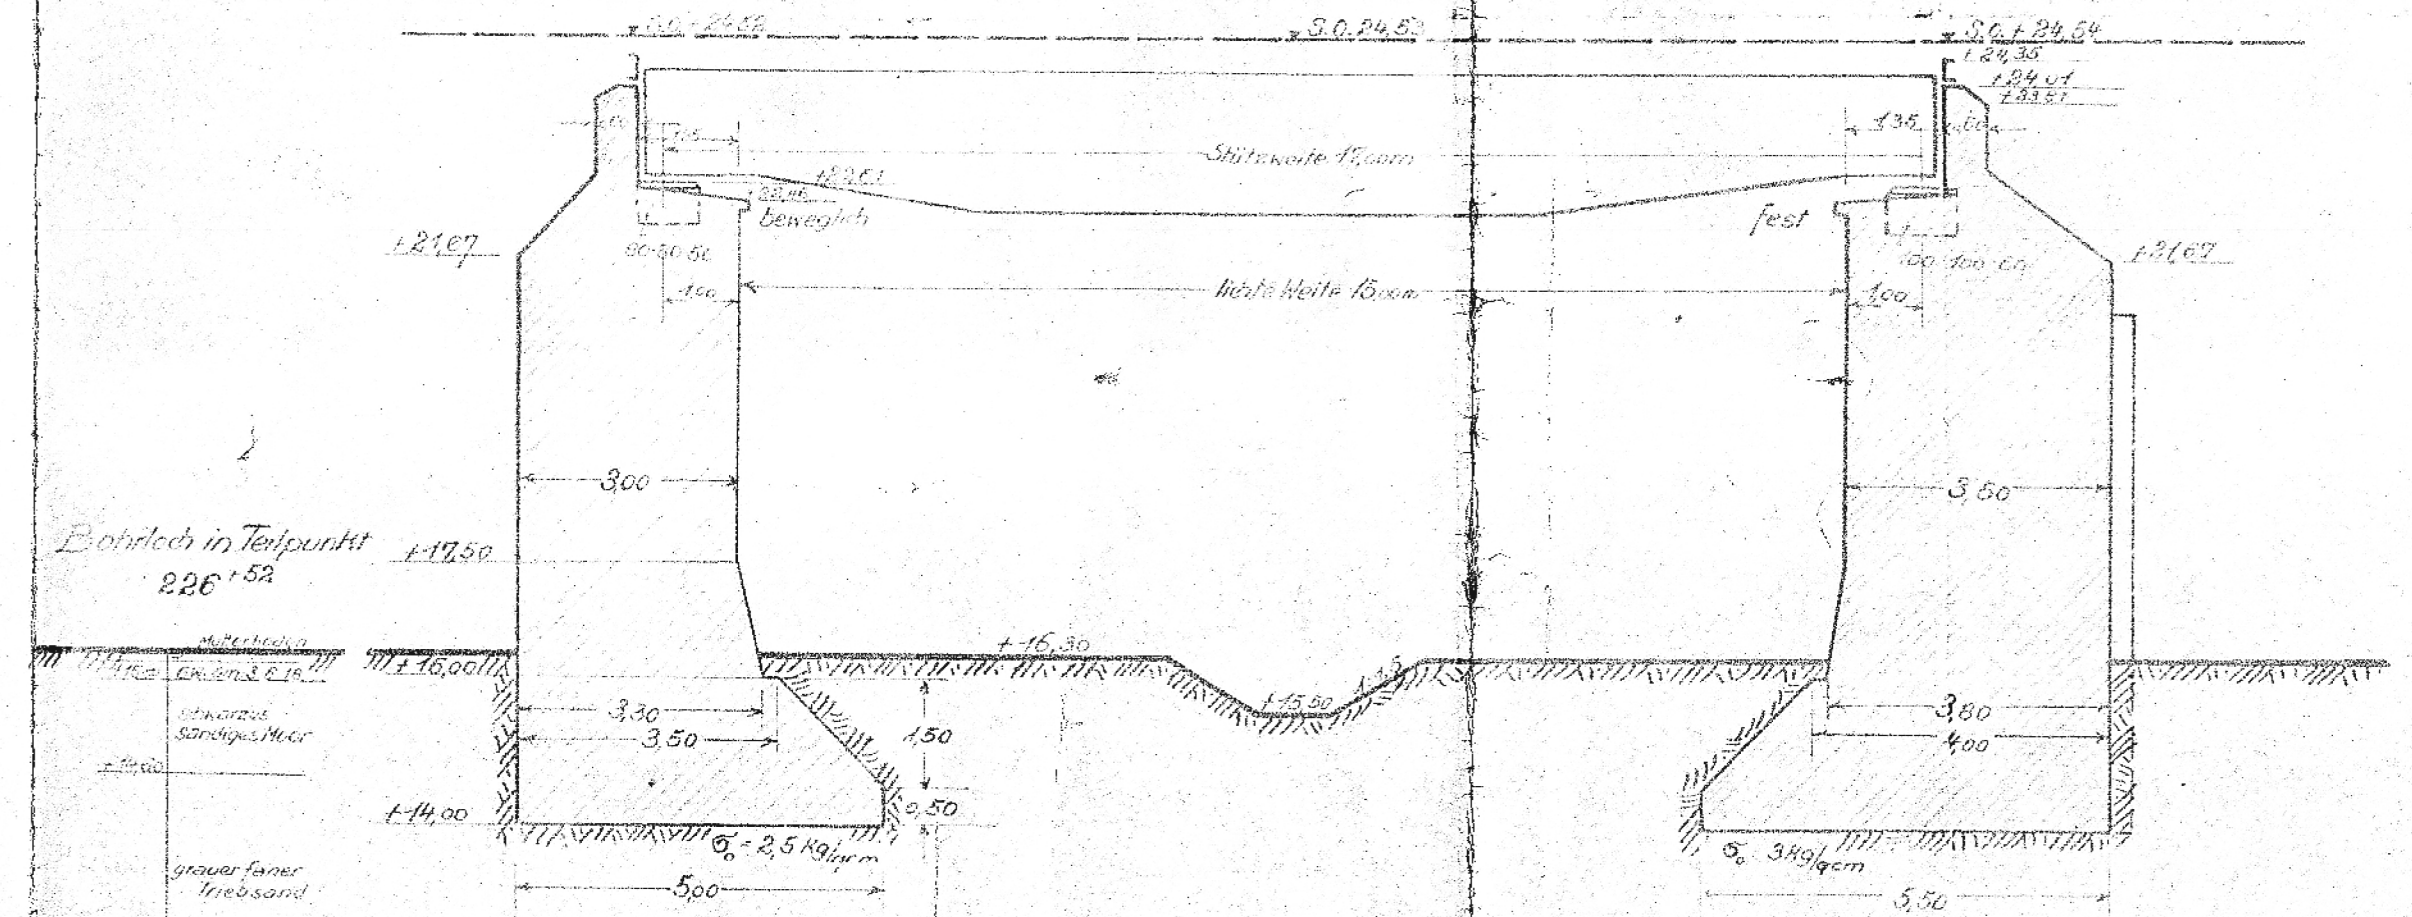


Flufsicht

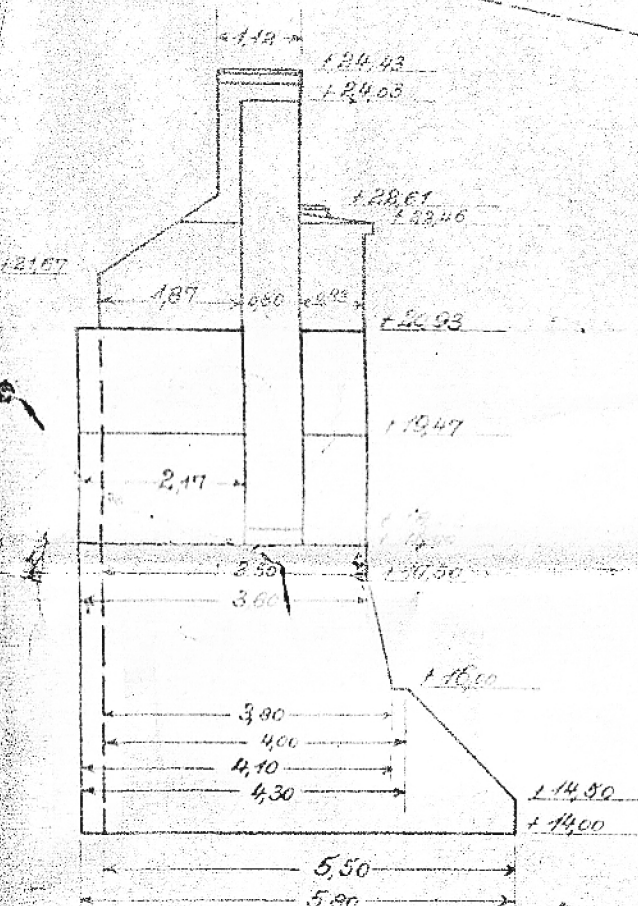


Ansicht i-k

Grundriß

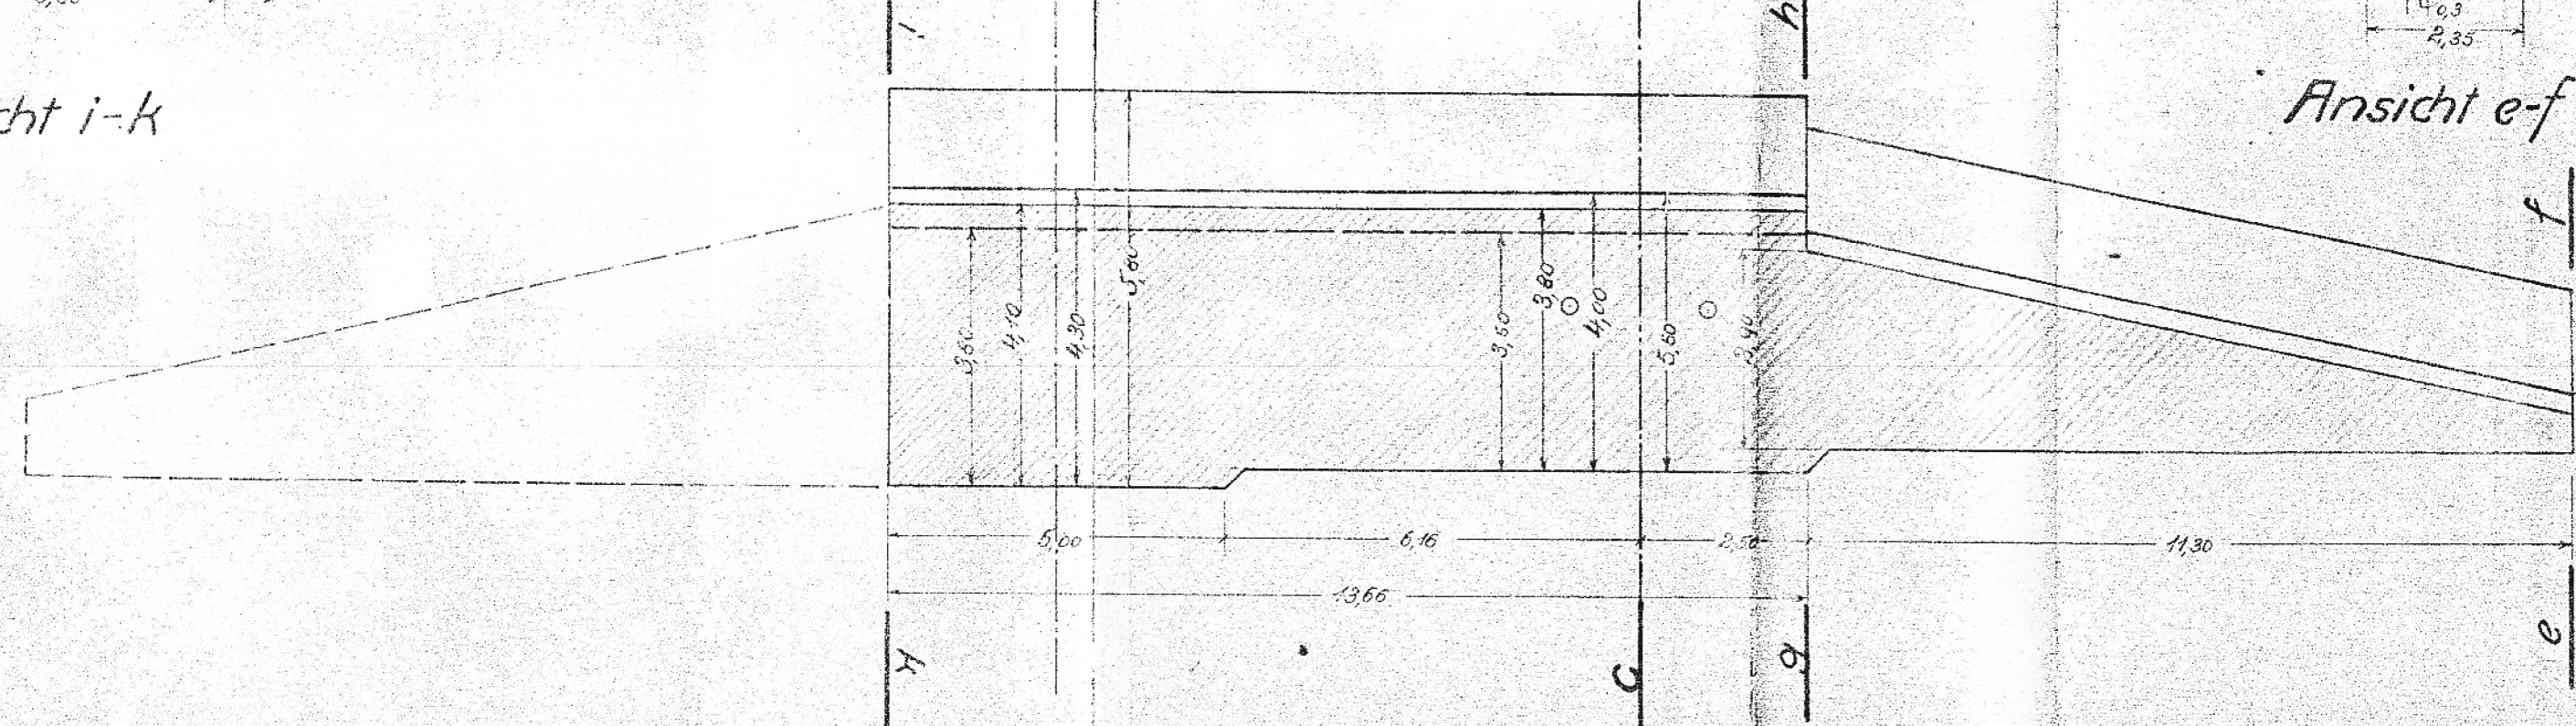


Ansicht e-f


Schnitt g-h

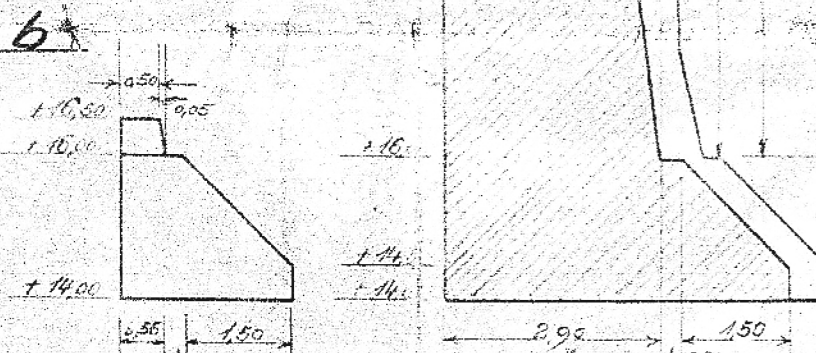

Rückenansicht (südlich)

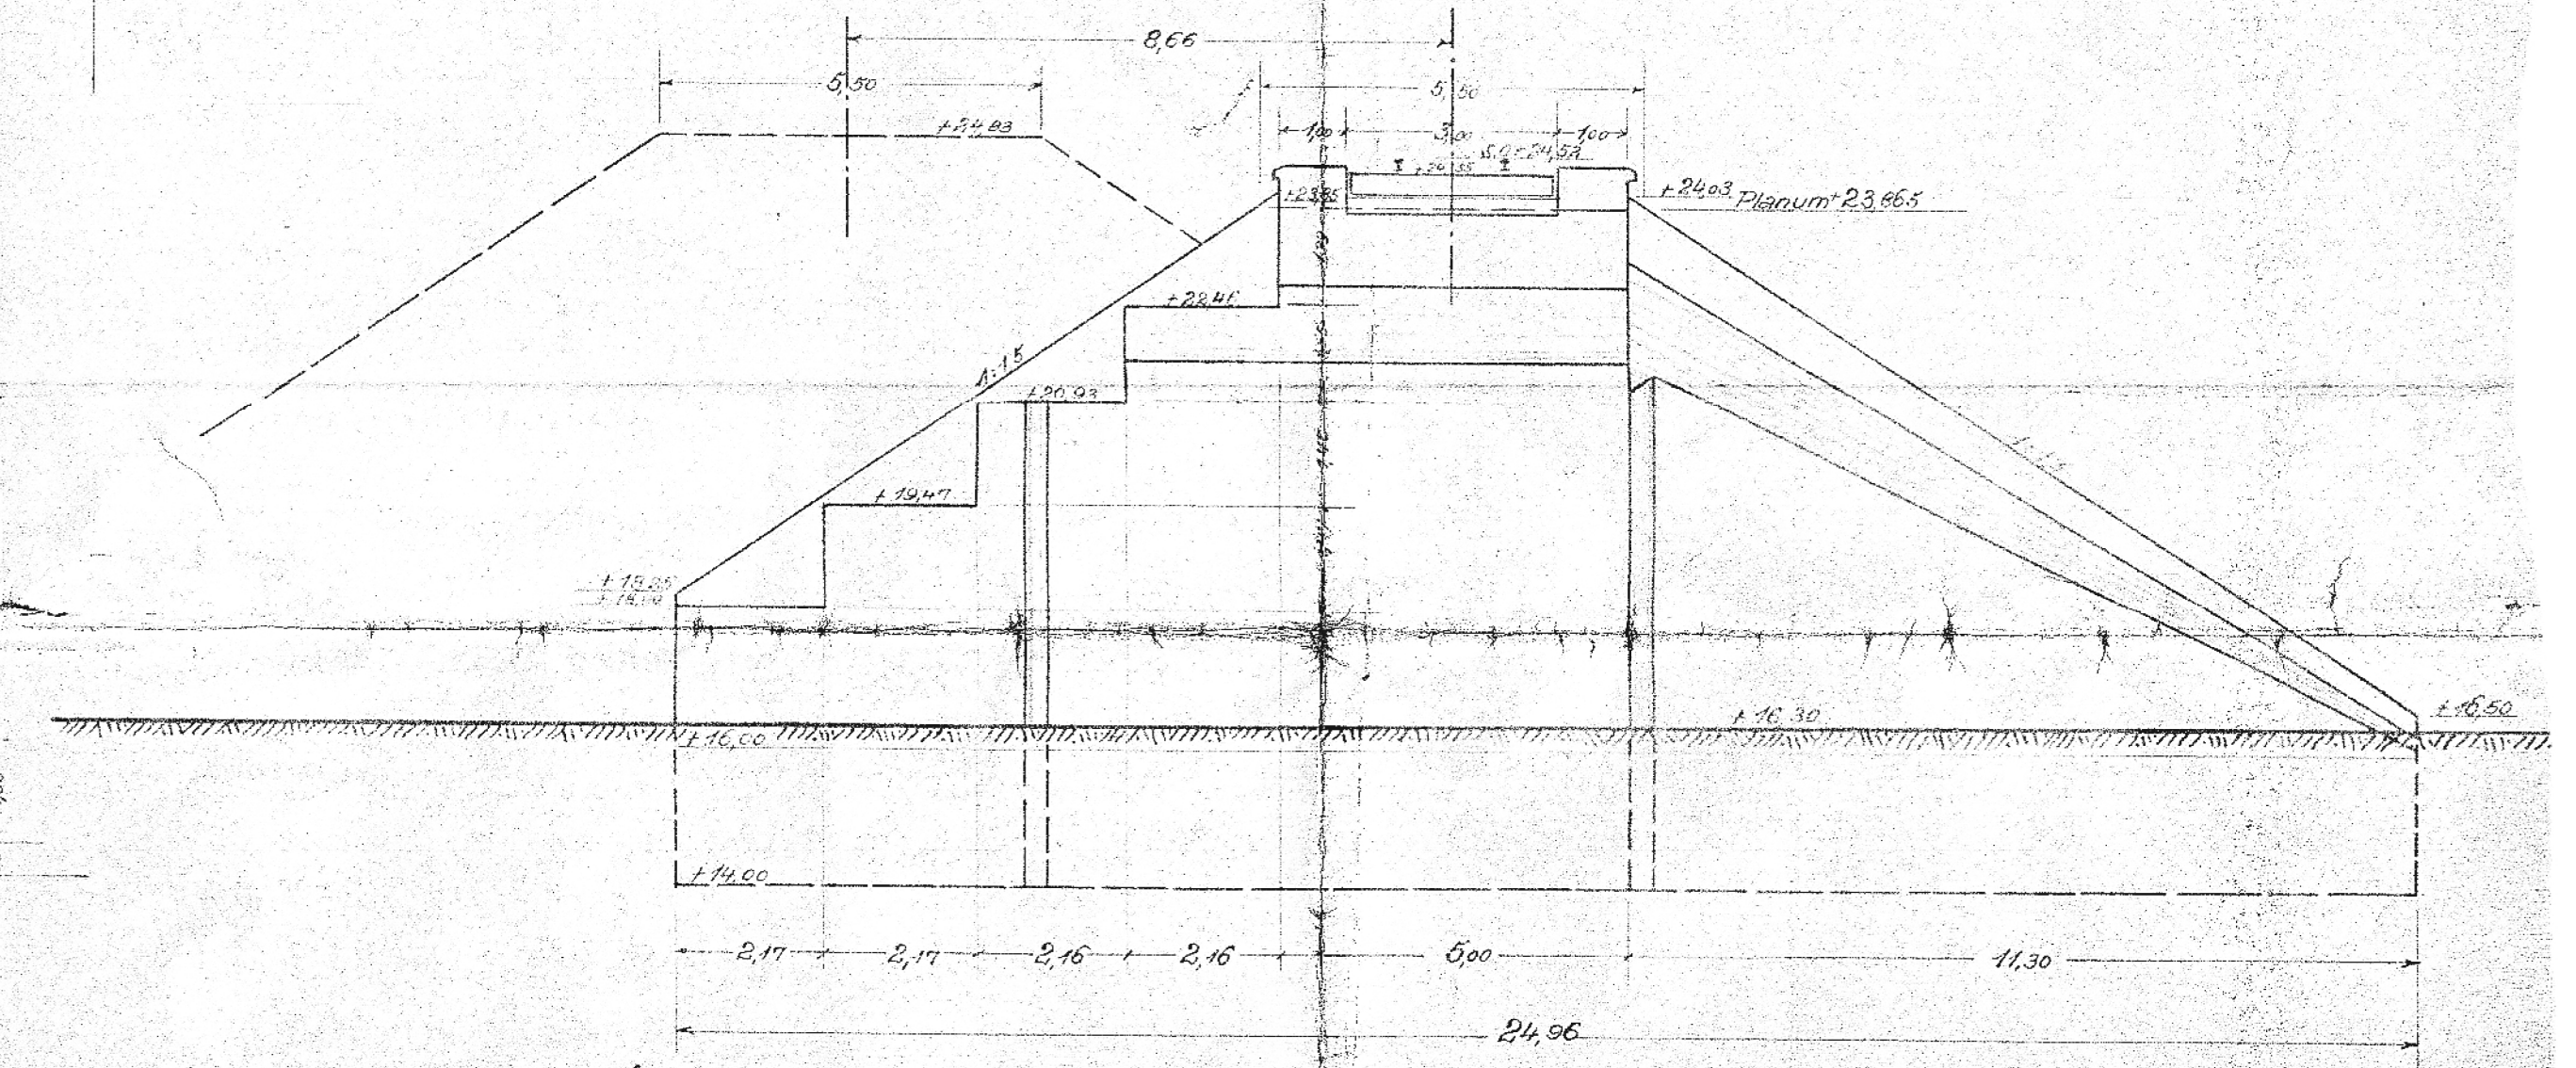

Lageplan 1:2500

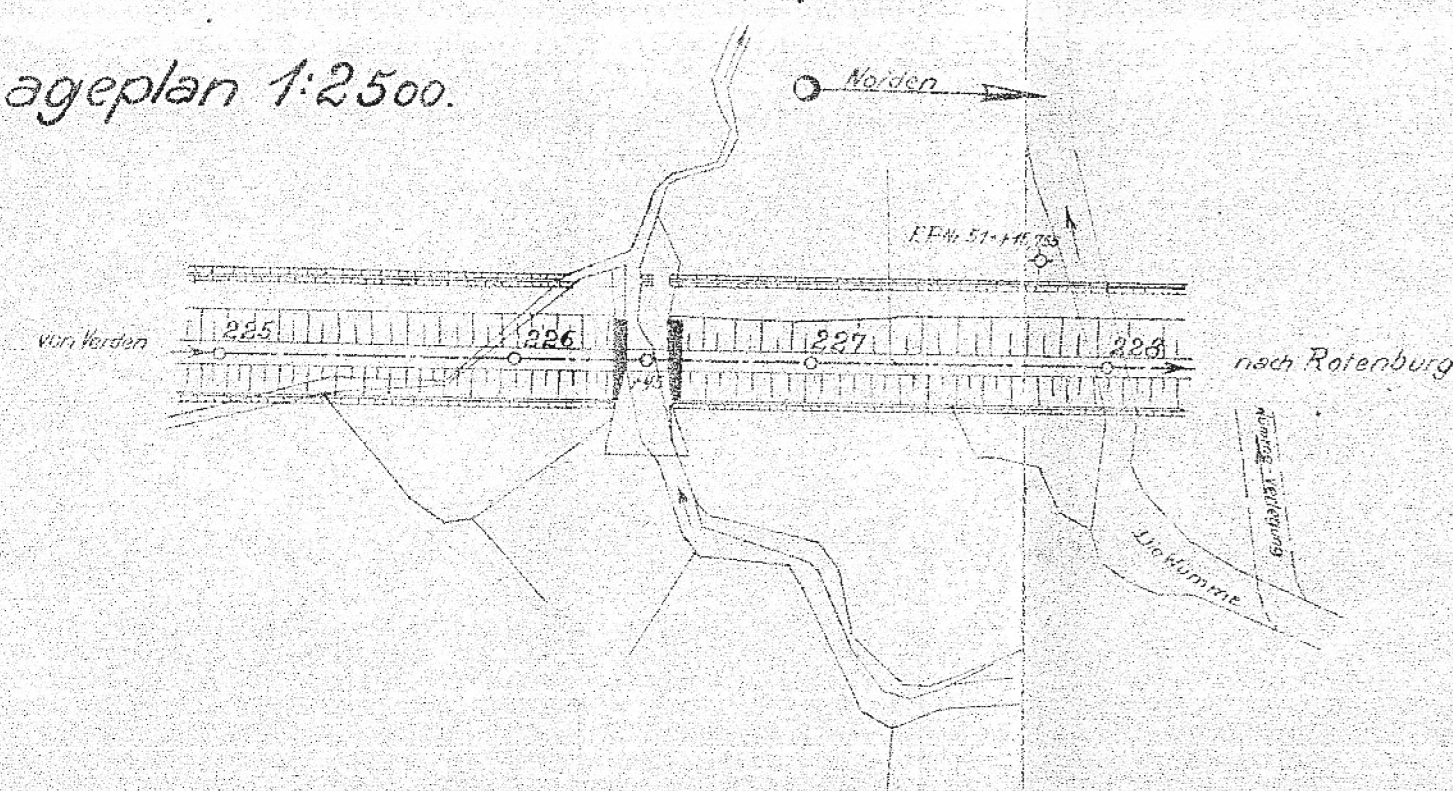


Maßstab 1:100

Genehmigt:
Hannover (Westf.) im Juli 1922.
Reichsbahn-Direktion
gez. Westphal

Aufgestellt:
Rotenburg i. Hann. im Juli 1922
Reichsbahn-Bauabteilung.

Anlage 5.5

Bestandsübersichtsplan
EÜ Flutgraben
Süd Wümme

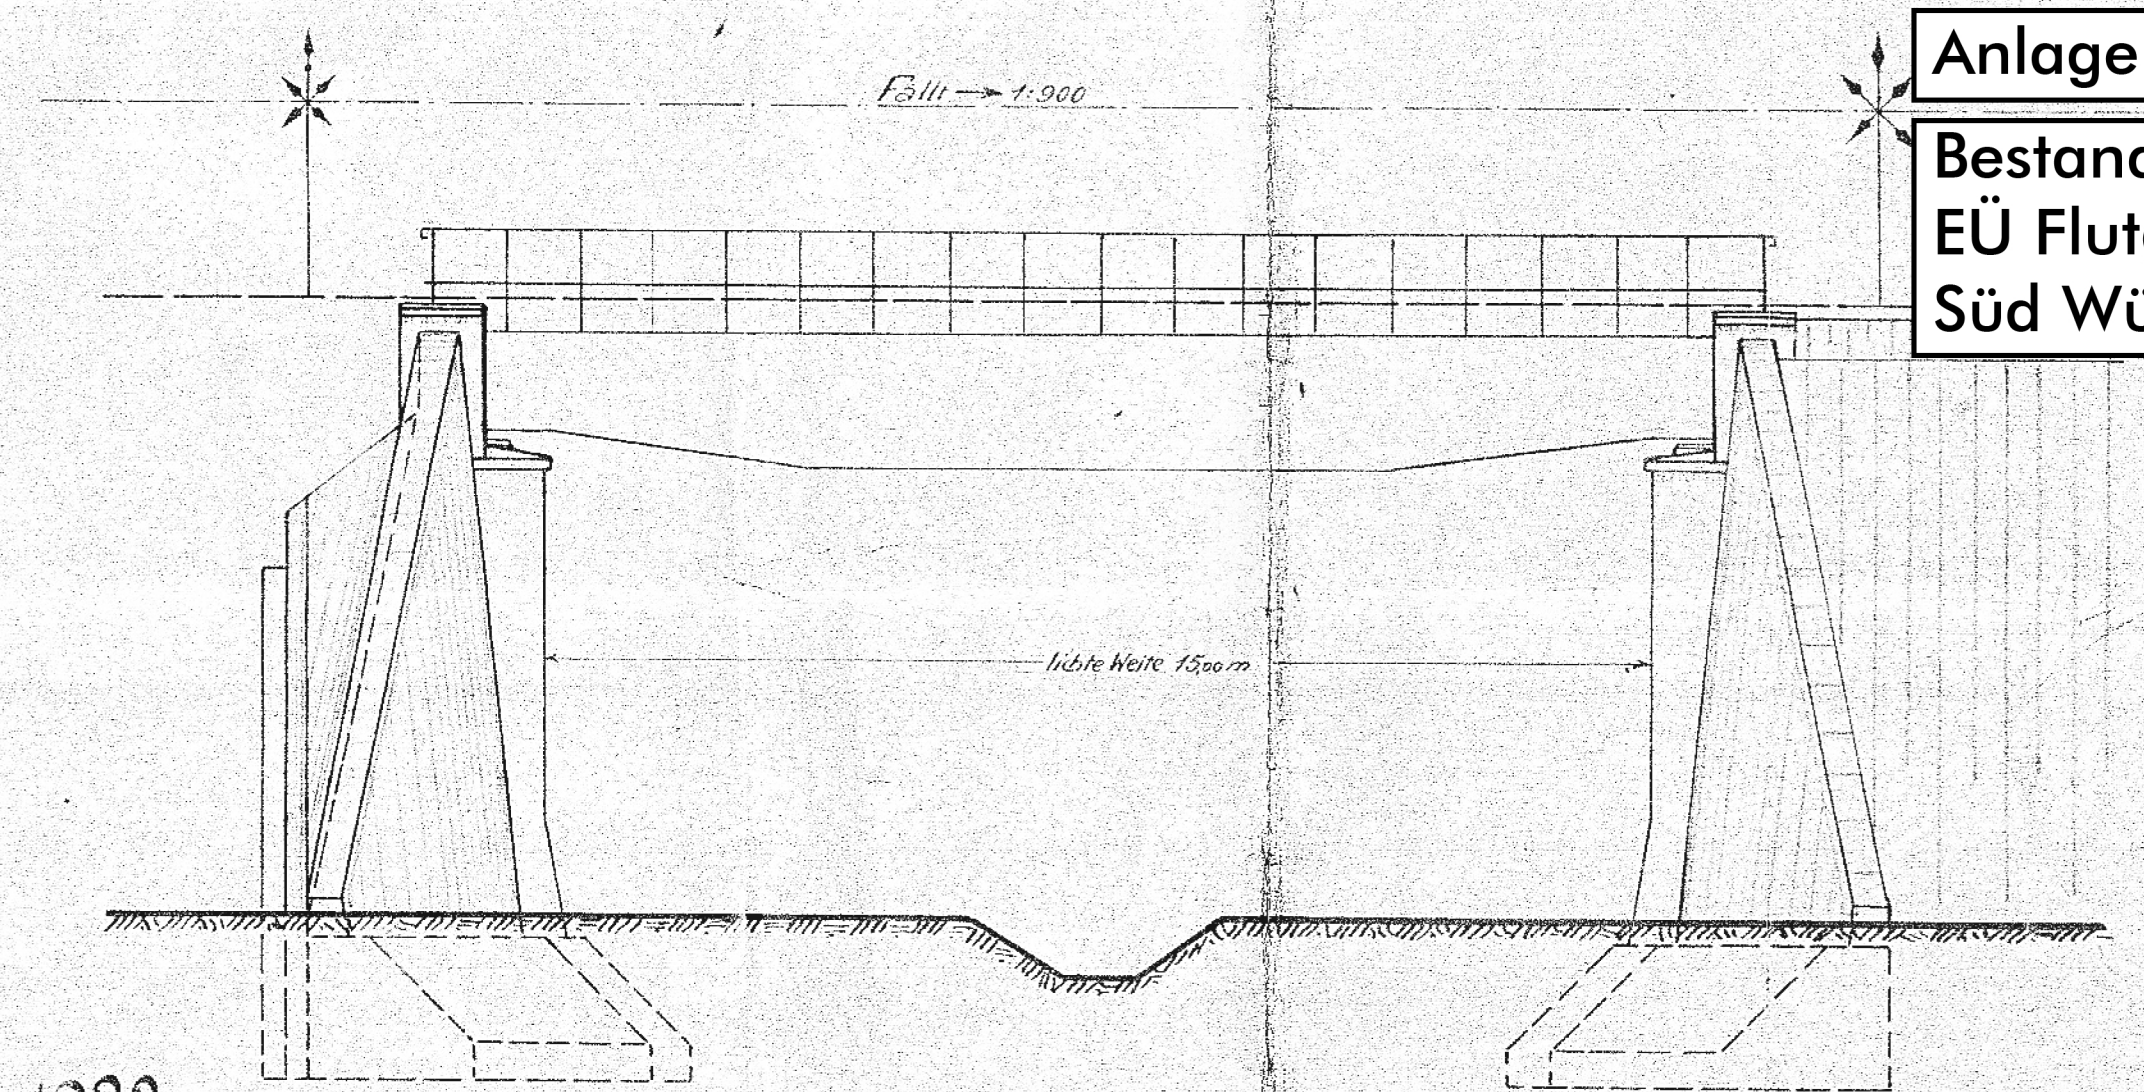

Ansicht von Osten

1/24