Anlage 3

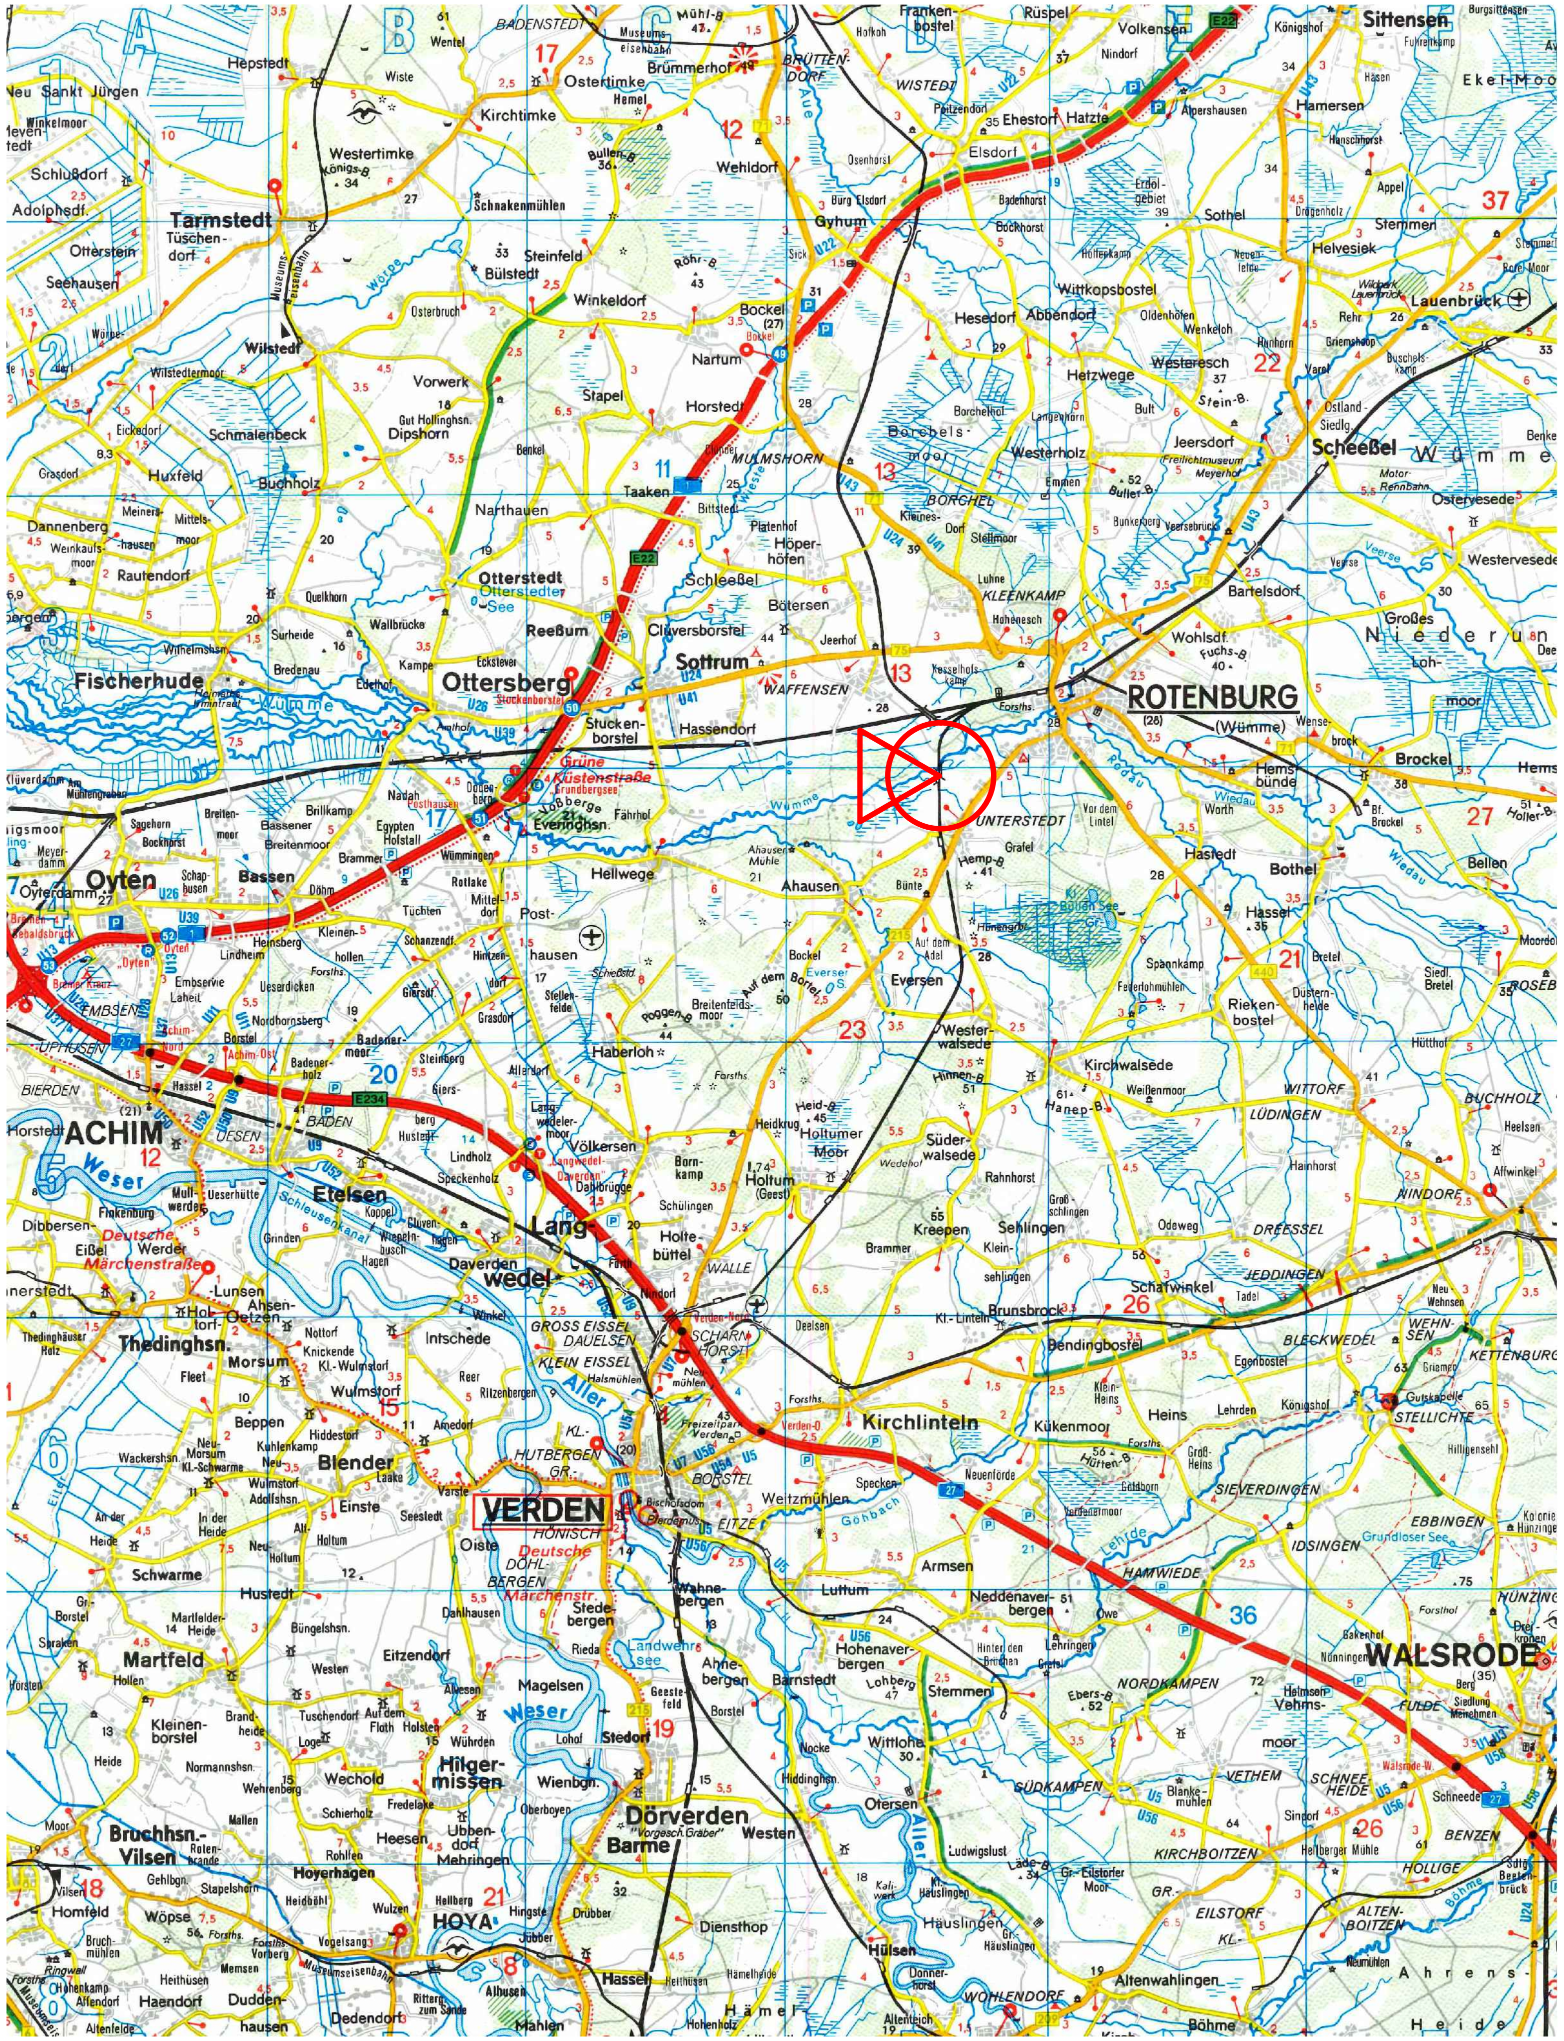

Index	Änderung/Ergänzung:	Name	Datum

(Genehmigungsvermerk des EBA)

Prüflaufdaten

Unterlage für eine Entscheidung nach § 18 AEG

Auftragnehmer:

Planverfasser:

GRASSL
BERATENDE INGENIEURE BAUWESEN

HOHLER WEG 4
20459 HAMBURG
Tel. : 0 4 0 / 3 7 0 9 3 - 0
FAX : 0 4 0 / 3 6 3 6 1 6
email : hamburg@grassl-ing.de

Hamburg, 20.06.2013
Ort, Datum, Unterschrift

Auftrag-Nr.: B 13503 / B 13504

	Datum	Name
gez.	Juni 2013	Schultz
bearb.	Juni 2013	Damm
gepr.	Juni 2013	Smith

Bauherr:

DB NETZE

DB Netz AG
Niederlassung Nord
Anlagenplanung I.NP-N-A(G)
Lindemannallee 3
30173 Hannover

Ort, Datum, Unterschrift

Planung:

DB NETZE

DB ProjektBau GmbH
Regionalbereich Nord
Regionales Projektmanagement I.BV-N-P(I)
Joachimstraße 8
30159 Hannover

Hannover, 20.06.2013
Ort, Datum, Unterschrift

Plan-Nr.: 3

Planart: Genehmigungsplanung

Planzeichen:

Blattgr.:

Maßstab:
ohne

Übersichtskarte

Einwirkungen (Lastmodelle):

Höhen- und Koordinatensystem
HS_160 / DB_REF

Projekt: Erneuerung EÜ über die Wümme und EÜ Flutgraben Süd Wümme

Strecke: Strecke 1745, Verden (Aller) – Rotenburg (Wümme) Bahn km 22,828 / 22,643

Strecke		Kilometer		Kennzahl	Brückennummer
1745	*	22,828 / 22,643	*	1636 / 1637	