Presse

Niedersachsen

Niedersächsische Landesbehörde
für Straßenbau und Verkehr

Geschäftsbereich Verden

10.07.2018

B 75: OU Rotenburg-Fahrbahnerneuerung

VERDEN. Im Zuge der Bundesstraße 75 im Bereich der OU Rotenburg finden ab Montag, den 16. Juli 2018 Bauarbeiten zur Erneuerung der Fahrbahn statt. Die Durchführung der gesamten Baumaßnahme erfolgt vom 16. Juli 2018 bis voraussichtlich zum 31. August 2018. Dies teilte die Niedersächsische Landesbehörde für Straßenbau und Verkehr in Verden mit.

Die gesamte Baumaßnahme unterteilt sich in 3 Bauabschnitte, die im Folgenden aufgeführt sind:

1. Bauabschnitt: B 75 vom Abzweig B 75 / B 71 Richtung Zeven (Zevener Straße) bis zum Abzweig B75/ B 215 (Hansestraße), einschließlich der B 215 mit dem Kreisel (Aral Tankstelle)

   Die Arbeiten in diesem Bauabschnitt werden unter Vollsperrung der B 75 und B 215 umgesetzt. Der Kreisel wird halbseitig ausgebaut. Es wird eine Fahrbahnsanierung durchgeführt.

2. Bauabschnitt: B 75 vom Abzweig der B 75 / B 215 (Hansestraße) bis zum Kreuz B 75 / B 71 / K 219. Die Zufahrt von der B 71 auf die B 75 in Richtung Scheeßel bleibt frei.

   Die Arbeiten im 2. Bauabschnitt werden ebenfalls unter Vollsperrung der Bundesstraße 75 umgesetzt. Hier wird eine Sanierung der Fahrbahn vorgenommen.

3. Bauabschnitt: B 71 vom Abzweig B 75/ B 71 Richtung Zeven (Zevener Straße) einschließlich des Einmündungspunktes der K 238.

   In diesem Streckenabschnitt wird die Fahrbahn einschließlich der Rinnen unter Vollsperrung saniert.

Die bauliche Umsetzung des 1. Bauabschnittes erfolgt vom 16. Juli 2018 bis voraussichtlich zum 05. August 2018 unter Vollsperrung der Bundesstraße 75.

Während der Bauausführung im 1. Bauabschnitt wird der Verkehr weiträumig umgeleitet.

Aus Zeven kommend in Richtung Rotenburg (U 25) wird der Verkehr an der B 71 über den Südring auf die L 131 (Scheeßeler Straße) über Wistedt, Elsdorf, Abbendorf, und Hetzwege bis nach Scheeßel geführt. Von dort über den Kreisel auf die B 75 (Veersebrücker Straße)

Nr. 01/2018/B 75/255526/ Gisela Schütt Geschäftsbereich Verden Bgm.-Münchmeyer-Straße 10, 27283 Verden	 Tel. (04231) 92 39-174 Fax (04231) 92 39-55-100	 www.strassenbau.niedersachsen.de poststelle-ver@nlstbv.niedersachsen.de

nach Rotenburg. Die U20 beschreibt die Umleitungsstrecke in gegenläufiger Richtung, von Rotenburg bzw. Visselhövede in Richtung Zeven.

Aus Scheeßel kommend in Richtung Sottrum (U10) führt die Umleitungsstrecke über die L 131 (Zevener Straße), Westeresch, Hetzwege, Abbendorf nach Elsdorf. Vom Kreisel in Elsdorf über die K 126 (Burg Elsdorf) über Gyhum weiter zur B 71. Nach ca. 700 m ist die Abfahrt der B 71 auf die K 112 in Richtung Nartum/ Winkeldorf zu nutzen. In Winkeldorf weiter auf die K 201 über Horstedt, nach Sottrum. Von Sottrum ausgehend führt die Umleitungsstrecke weiter über die K 205 über Hellwege nach Ahausen. Von hier über die K 220 in Richtung Verden oder Visselhövede.

Aus Visselhövede und Rotenburg kommend in Richtung Zeven (U15) führt die Umleitungsstrecke über die K 220 nach Ahausen. Von dort über die K 205 über Hellwege nach Sottrum. Von Sottrum weiter auf die K 201 über Taaken, Horstedt nach Winkeldorf. Von hier auf die K112 über Nartum auf die B 71 in Richtung Zeven.

Von Scheeßel Richtung Visselhövede führt die Umleitungsstrecke (U30) von der B 75 in Versebrück weiter über die K 224 nach Bartelsdorf bis nach Brockel. Von hier auf die K 209 über Bothel nach Visselhövede.

Von Sottrum nach Rotenburg (U35) führt die Umleitungsstrecke über die K 205 nach Hellwege, weiter über Ahausen und von dort auf die K 220 nach Eversen. Hier führt die B 215 nach Rotenburg.

Für die Gegenrichtung gelten die vorgenannten Umleitungsstrecken in gegenläufiger Richtung.

Im Bereich des Kreisels an der B 215 (Hansestraße, Aral Tankstelle) werden innerörtliche Umleitungen zur Erschließung des Gewerbe- sowie des Wohngebietes eingerichtet.

Zeitgleich zu der Fahrbahnsanierung des 1. Bauabschnittes werden entlang der B 71 in Richtung Zeven die Entwässerungsrinnen saniert. Die Arbeiten an den Entwässerungsrinnen erfolgen unter halbseitiger Sperrung; der Verkehr wird mittels Baustellenampel an der Baustelle vorbeigeführt. Anlieger der B 71 können während dieser Sanierungsarbeiten ihre Grundstücke weiterhin erreichen.

Der Busverkehr ist während der Bauausführung mit Einschränkungen möglich. Für nähere Informationen hinsichtlich des ÖPNV wird darum gebeten, sich mit den örtlichen Busunternehmen in Verbindung setzen.

Die nachfolgenden Bauabschnitte werden in der Presse rechtzeitig angekündigt.

Witterungsbedingte Verzögerungen sind möglich.

Die Baukosten belaufen sich auf rund 2,2 Mio. Euro.

Der Geschäftsbereich Verden der Niedersächsischen Landesbehörde für Straßenbau und Verkehr dankt allen Anwohnern und Verkehrsteilnehmern für ihr Verständnis und bittet gleichzeitig um erhöhte Aufmerksamkeit im Baustellenbereich sowie auf den Umleitungsstrecken.

Informationen zu der Baumaßnahme finden sie auch im Internet unter der Adresse „www.straßenbau.niedersachsen.de/aktuelles/Presseinformationen/“

U10 RF Sottrum / Visselhövede (ab B71, Gyhum)

U15 RF Sottrum / Zeven

U20 RF Scheeßel / Zeven

U25 RF Rotenburg Zentrum

U30 RF Visselhövede

U35 RF Rotenburg

Nachrichtliche Darstellung: Umleitung U1 der Maßnahme Vollsperrung B75 zw. Tostedt und Trelder Berg

Bauabschnitt 1
Halbseitige Sperrungen B71


Bauabschnitt 1
Vollsperrung B75 / B215

Nachrichtliche Darstellung: Vollsperrung der B 440 bis Ende Oktober 2018

Niedersächsische Landesbehörde für Straßenbau und Verkehr
Geschäftsbereich Verden


Baumaßnahme:	Planbezeichnung:
Fahrbahnerneuerung B 75 / 215 Übersicht der Umleitungen **Bauabschnitt 1**	Bauabschnitt 1
	gezeichnet: 4214
	Datum: 05.07.2018

Geofachdaten © NLSTBV - Geobasisdaten © LGLN

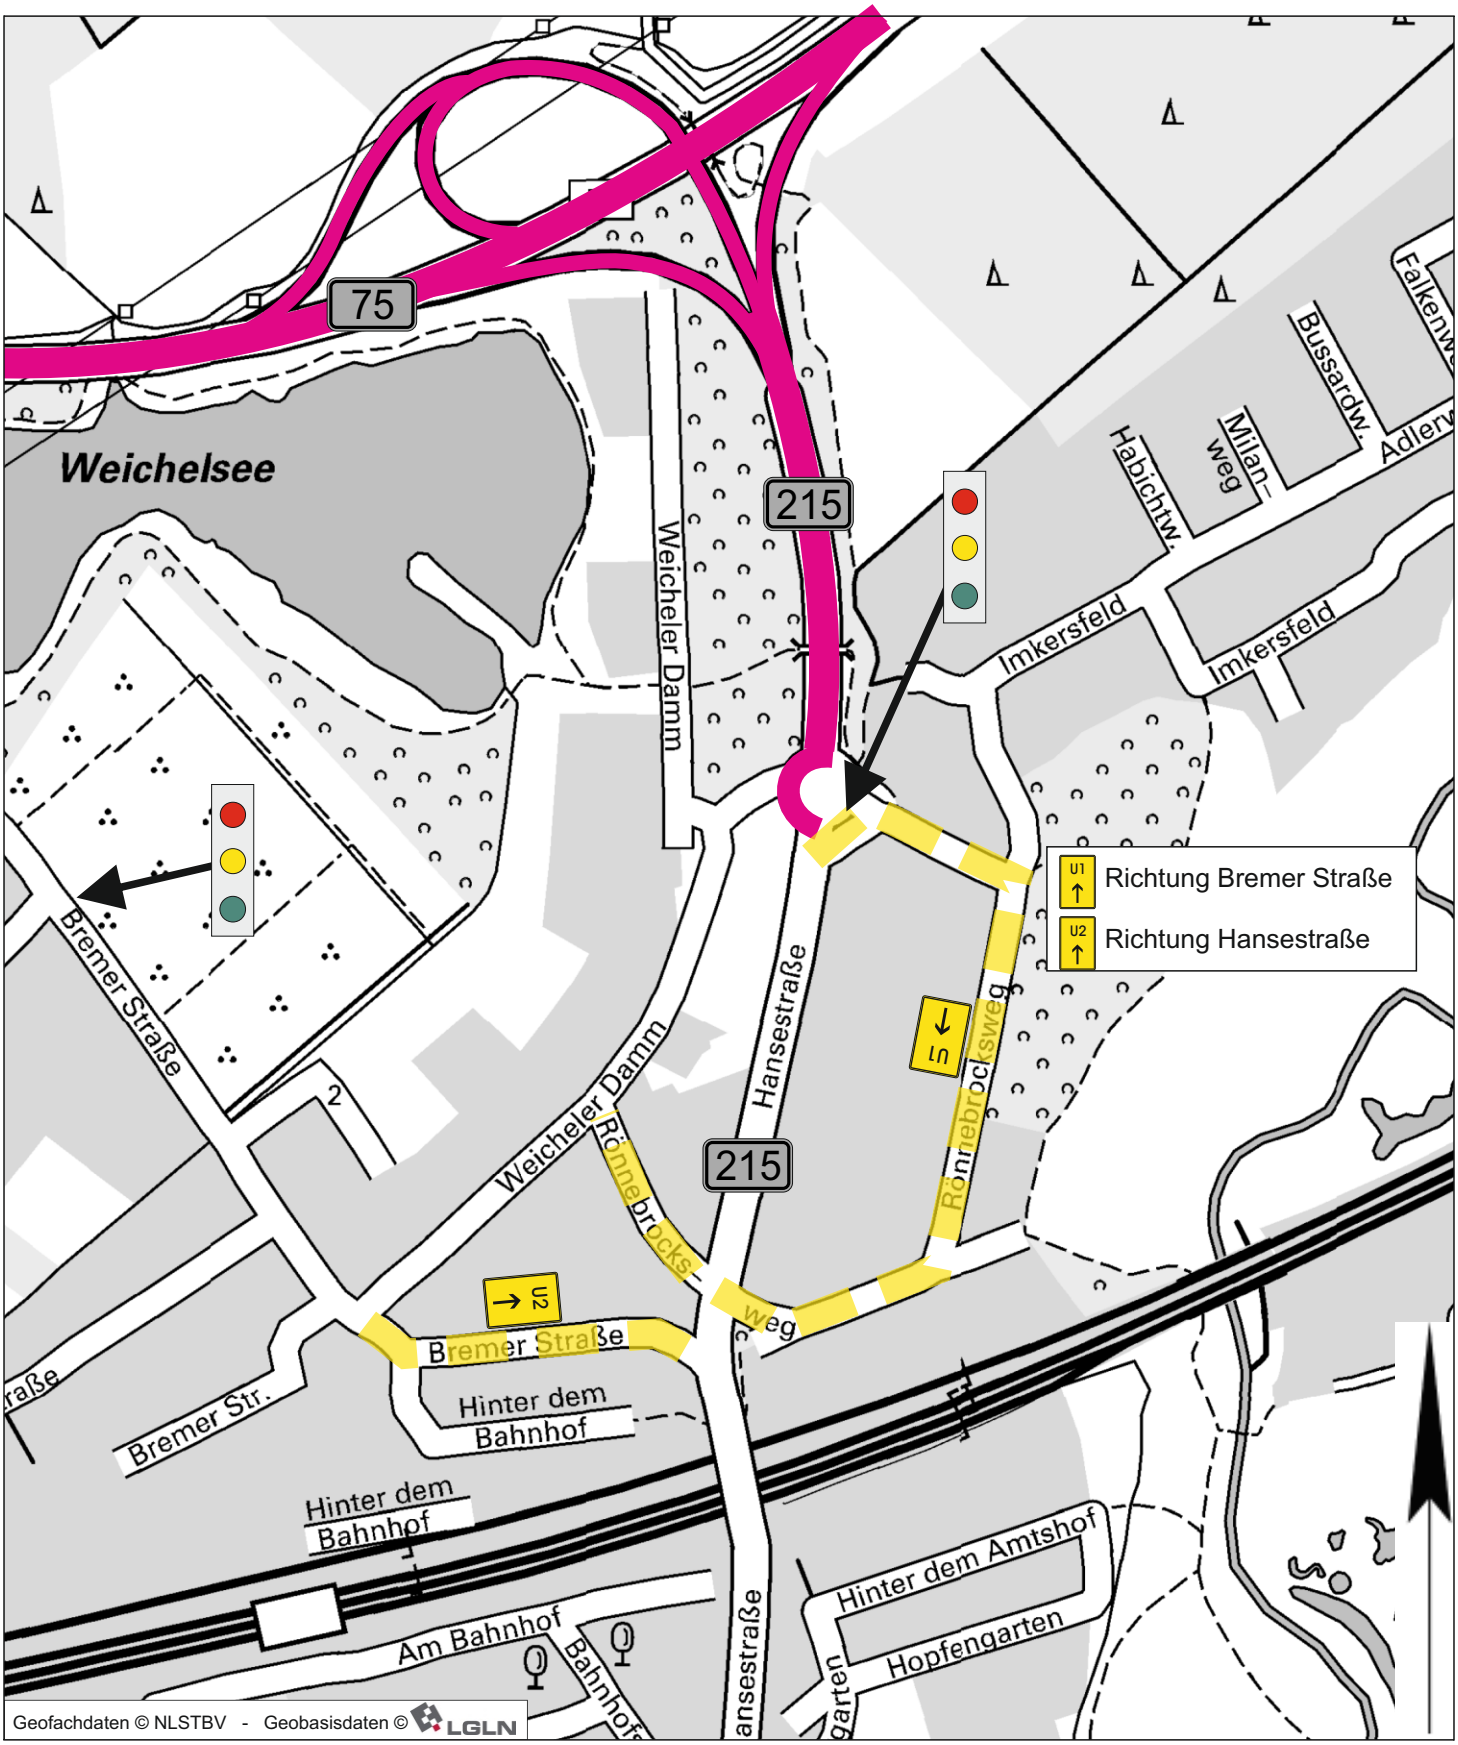


Niedersächsische Landesbehörde
für Straßenbau und Verkehr
Geschäftsbereich Verden

Baumaßnahme:	Planbezeichnung:
Fahrbahnerneuerung B 75 / 215 Detail 1 **Bauabschnitt 1**	Bauabschnitt 1
	gezeichnet: 4214
	Datum: 05.07.2018

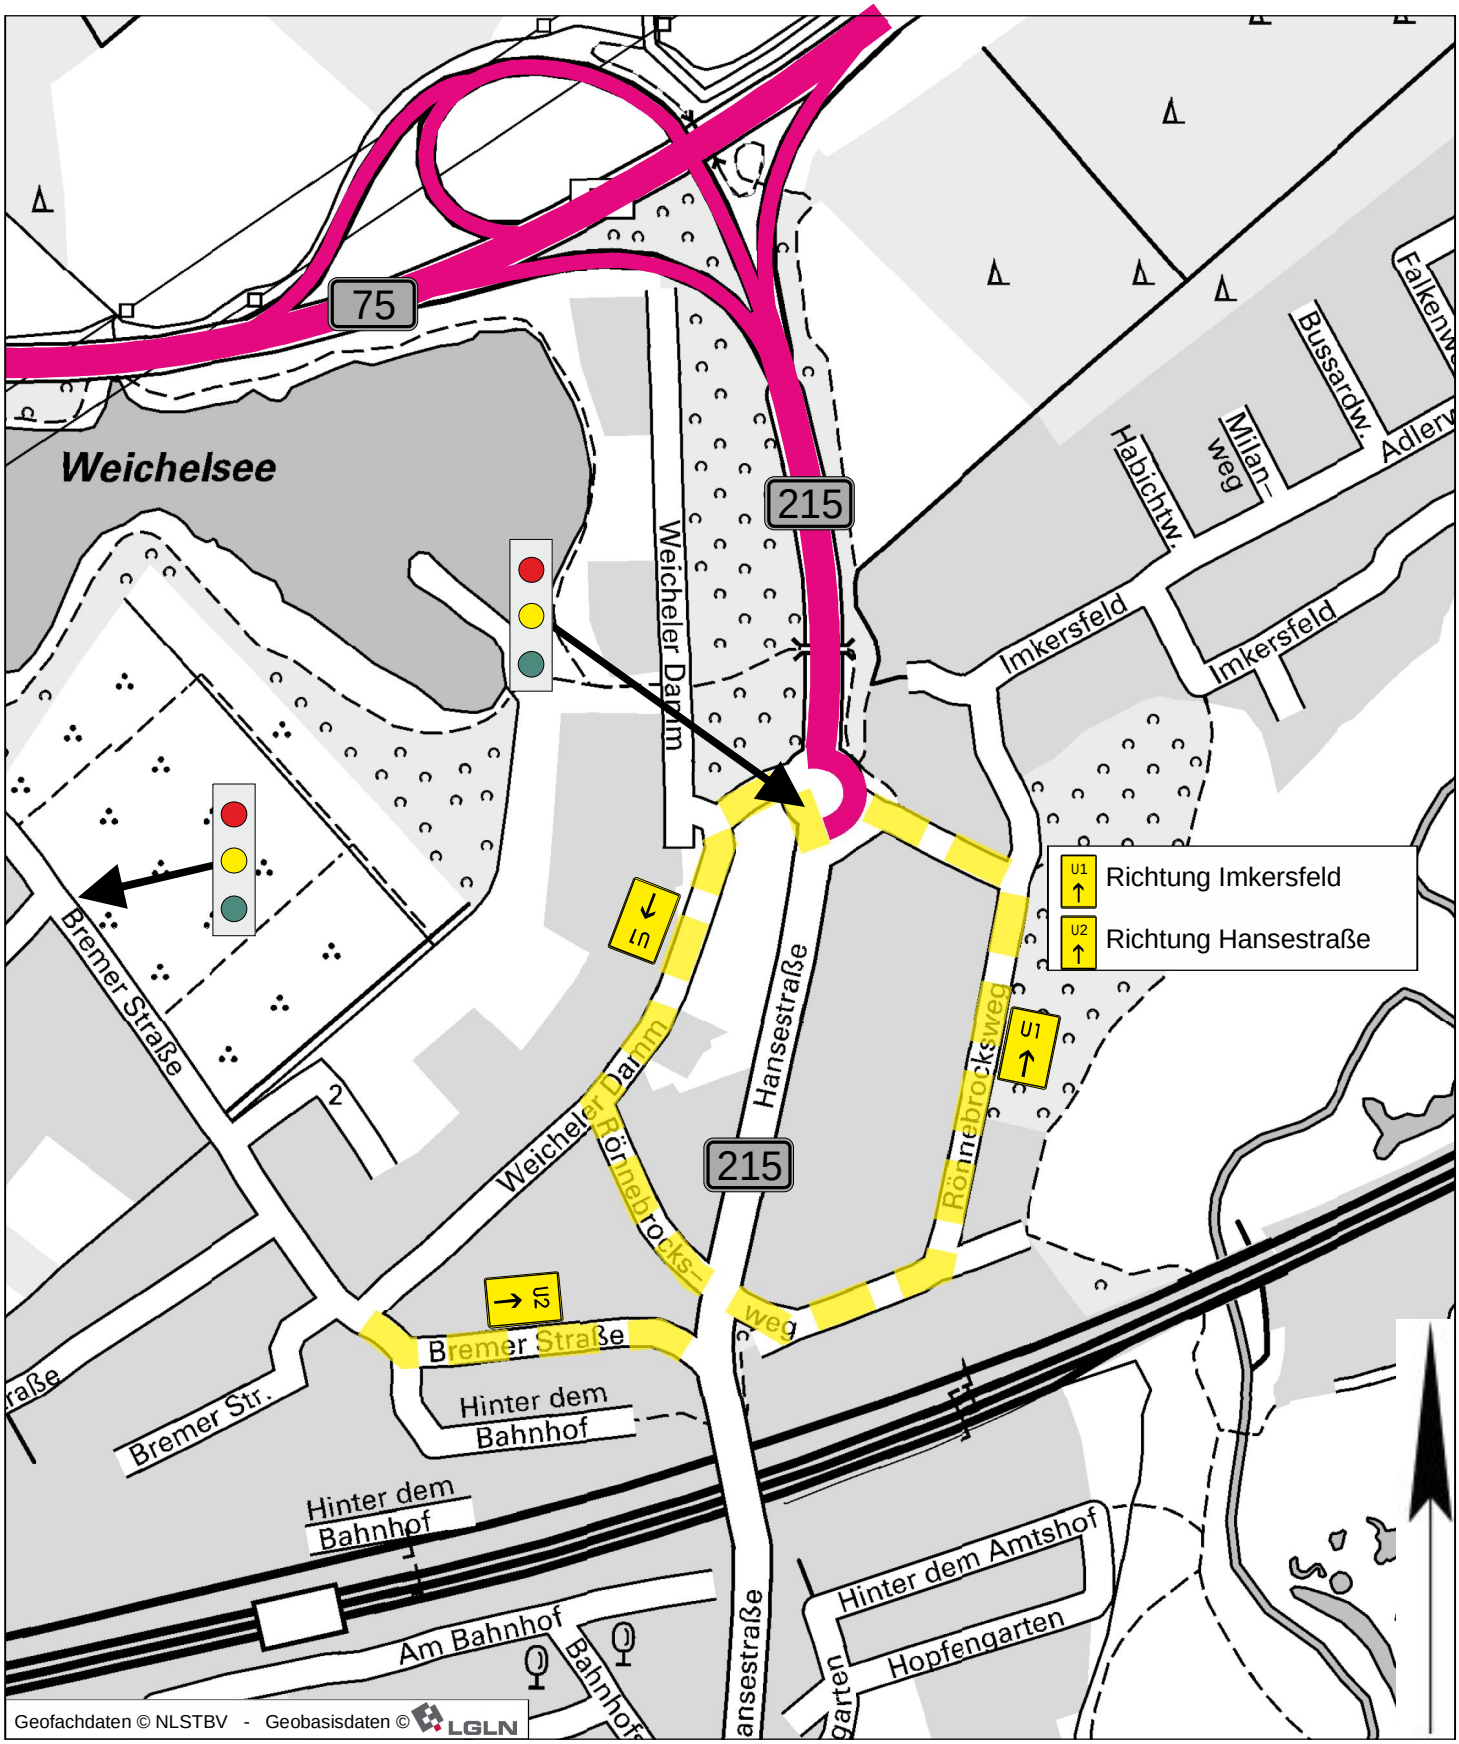

Niedersächsische Landesbehörde
für Straßenbau und Verkehr
Geschäftsbereich Verden

Baumaßnahme:	Planbezeichnung:
Fahrbahnerneuerung B 75 / 215 Detail 2 **Bauabschnitt 1**	Bauabschnitt 1
	gezeichnet: 4214
	Datum: 05.07.2018

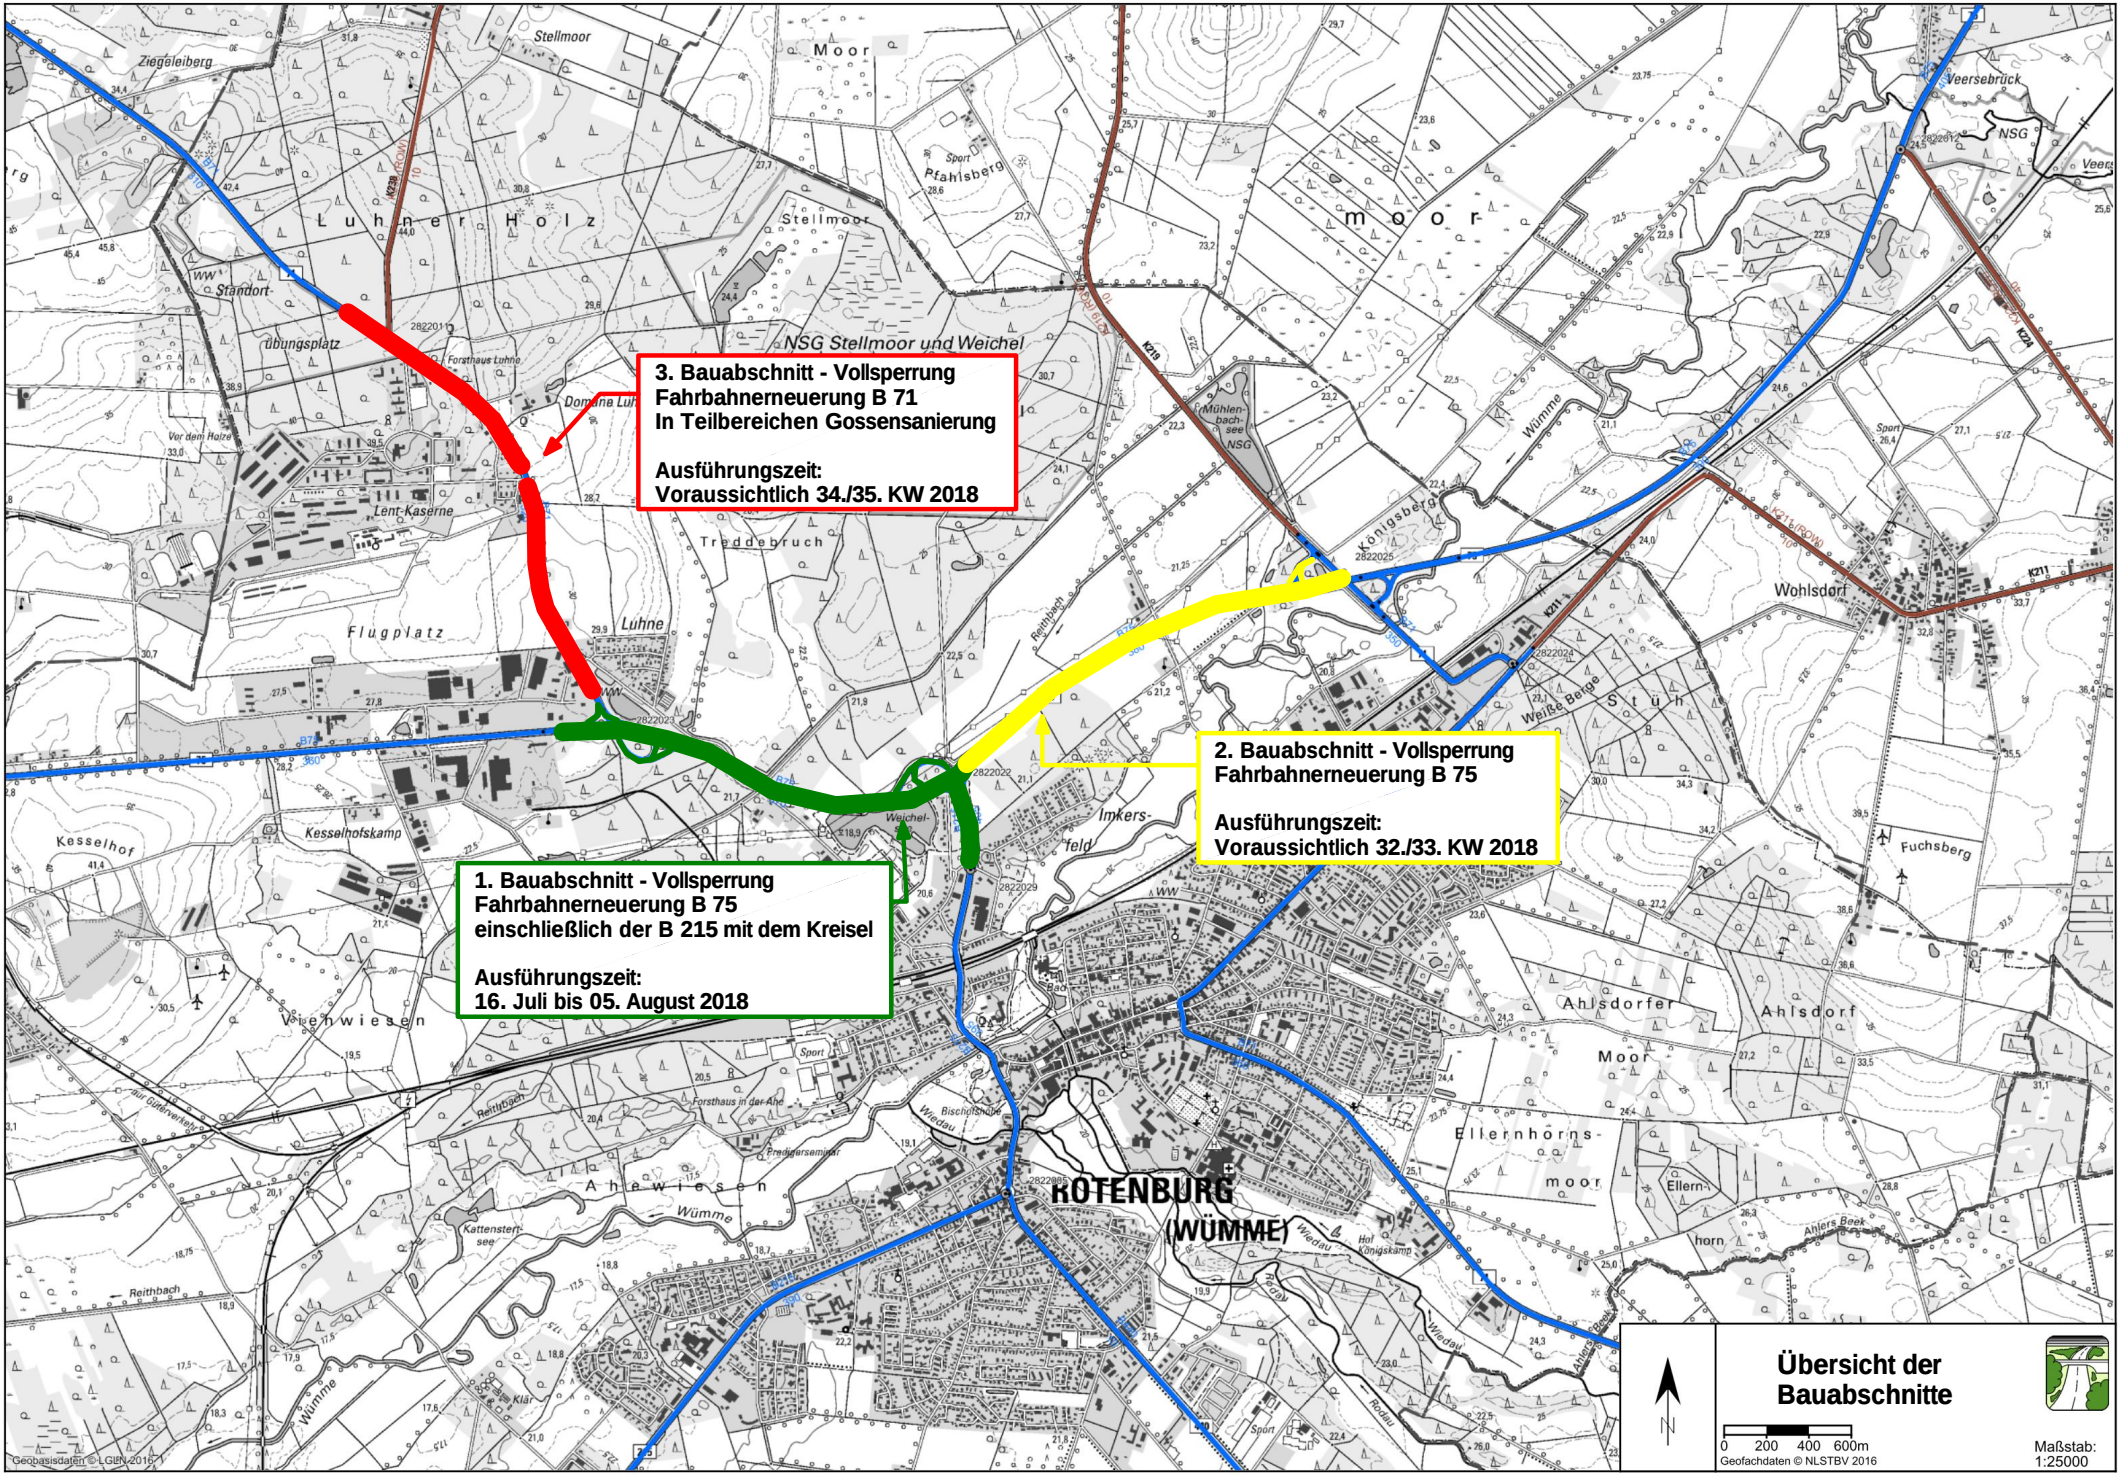
3. Bauabschnitt - Vollsperrung
Fahrbahnerneuerung B 71
In Teilbereichen Gossensanierung
Ausführungszeit:
Voraussichtlich 34./35. KW 2018
2. Bauabschnitt - Vollsperrung
Fahrbahnerneuerung B 75
Ausführungszeit:
Voraussichtlich 32./33. KW 2018
1. Bauabschnitt - Vollsperrung
Fahrbahnerneuerung B 75
einschließlich der B 215 mit dem Kreisel
Ausführungszeit:
16. Juli bis 05. August 2018
ROTENBURG (WÜMME)
Übersicht der Bauabschnitte
0 200 400 600m
Maßstab: 1:25000
Geobasisdaten © LGLN 2016
Geofachdaten © NLSTBV 2016