



B 71 / B 75 / B 215: OU Rotenburg-Fahrbahnerneuerung und Brückenbauarbeiten

VERDEN. Im Zuge der Bundesstraße 75 im Bereich der OU Rotenburg finden seit Mitte Juli Bauarbeiten zur Erneuerung der Fahrbahn statt. Derzeit laufen die Bauarbeiten im 1. Bauabschnitt vom Abzweig B 75 / B 71 Richtung Zeven (Zevener Straße) bis zum Abzweig B75 / B 215 (Hansestraße), einschließlich der B 215 mit dem Kreisel. Die Arbeiten im 1. Bauabschnitt werden vsl. am 07. August abgeschlossen, sodass die Vollsperrung in diesem Bereich am 08. August ab ca. 6 Uhr aufgehoben werden kann. Dies teilte die Niedersächsische Landesbehörde für Straßenbau und Verkehr in Verden mit.

In unmittelbarem Anschluss beginnen am gleichen Tag am 08. August die Arbeiten im 2. Bauabschnitt vom Abzweig der B 75 / B 215 (Hansestraße) bis zum Kreuz B 75 / B 71 / K 219. Diese Arbeiten werden unter Vollsperrung des Streckenabschnittes durchgeführt und dauern voraussichtlich bis zum 19. August 2018 an. Die Verbindung von der B 71 aus Rotenburg kommend auf die B 75 in Richtung Scheeßel bleibt frei. Zudem ist im 2. Bauabschnitt die Verkehrsbeziehung B 75 / B 215 aus Richtung Sottrum/Zeven in die Rotenburger Innenstadt in beiden Richtungen wieder freigegeben.

Während der Bauausführung im 2. Bauabschnitt wird der Verkehr weiträumig umgeleitet.

Aus Scheeßel kommend in Richtung Zeven (U 10) wird der Verkehr über die L 131 (Zevener Straße), Westeresch, Hetzwege, Abbendorf nach Elsdorf geleitet. Vom Kreisel in Elsdorf führt die Umleitungsstrecke über die K 126 (Burg Elsdorf) nach Gyhum und von hier weiter nach Zeven.

Von Rotenburg (Kreisel B 215, Aral Tankstelle) und Sottrum kommend in Richtung Scheeßel (U 25) führt die Umleitungsstrecke über die B 75 auf die B 71 an der Lent-Kaserne vorbei über Mulmshorn nach Bockel, weiter über Sick auf die K 126 nach Gyum. In Gyum verläuft sie auf die K 141 (Bahnhofstraße) nach Hesedorf. In Abbendorf auf die L 131 über Hetzwege und Westeresch nach Scheeßel.

Aus Rotenburg / Zentrum in Richtung Scheeßel (U 25) führt der Verkehr über die K 211 (Harburger Straße – Vor d. Höfen) nach Wohlsdorf und Bartelsdorf. Von hier über die K 224 (Am Mühlenweg) auf die B 75 nach Scheeßel.

Für die Gegenrichtung gelten die vorgenannten Umleitungsstrecken in gegenläufiger Richtung.

<p>Nr. 02/2018/B 75/255526/ Gisela Schütt</p> <p>Geschäftsbereich Verden Bgm.-Münchmeyer-Straße 10, 27283 Verden</p>	<p>Tel. (04231) 92 39-174 Fax (04231) 92 39-55-100</p>	<p>www.strassenbau.niedersachsen.de poststelle-ver@nlstbv.niedersachsen.de</p>
--	--	--

Der 3. Bauabschnitt beginnt darauffolgend voraussichtlich am 20. August 2018, vom Abzweig B 75 / B 71 Richtung Zeven (Zevener Straße) bis einschließlich des Einmündungspunktes der K 238. Die Durchführung der gesamten Baumaßnahme erfolgt noch bis voraussichtlich zum 31. August 2018.

Aufgrund der nicht mehr gegebenen Tragfähigkeit der Fußgänger- und Radwegbrücke über die B 215 in Höhe des Kreisels wird diese im Zuge der Fahrbahnarbeiten abgebrochen und erneuert. Wegen der Brückenbauarbeiten ist ab dem 08. August eine halbseitige Straßensperrung in diesem Bereich erforderlich. Diese bleibt vsl. bis November bestehen. Der Verkehr wird mittels Lichtsignalanlagen halbseitig an der Brückenbaustelle vorbei geführt.

Der Busverkehr ist während der Bauausführung mit Einschränkungen möglich. Für nähere Informationen hinsichtlich des ÖPNV wird darum gebeten, sich mit den örtlichen Busunternehmen in Verbindung zu setzen.

Detaillierte Informationen zum nachfolgenden 3. Bauabschnitt werden in der Presse rechtzeitig angekündigt.


Witterungsbedingte Verzögerungen sind möglich.

Die Baukosten belaufen sich auf rund 2,2 Mio. Euro.

Der Geschäftsbereich Verden der Niedersächsischen Landesbehörde für Straßenbau und Verkehr dankt allen Anwohnern und Verkehrsteilnehmern für ihr Verständnis und bittet gleichzeitig um erhöhte Aufmerksamkeit im Baustellenbereich sowie auf den Umleitungsstrecken.

Informationen zu der Baumaßnahme finden sie auch im Internet unter der Adresse www.straßenbau.niedersachsen.de/aktuelles/Presseinformationen/

Nr. 02/2018/B 75/255526/ Gisela Schütt		
Geschäftsbereich Verden Bgm.-Münchmeyer-Straße 10, 27283 Verden	Tel. (04231) 92 39-174 Fax (04231) 92 39-55-100	www.strassenbau.niedersachsen.de poststelle-ver@nlstbv.niedersachsen.de

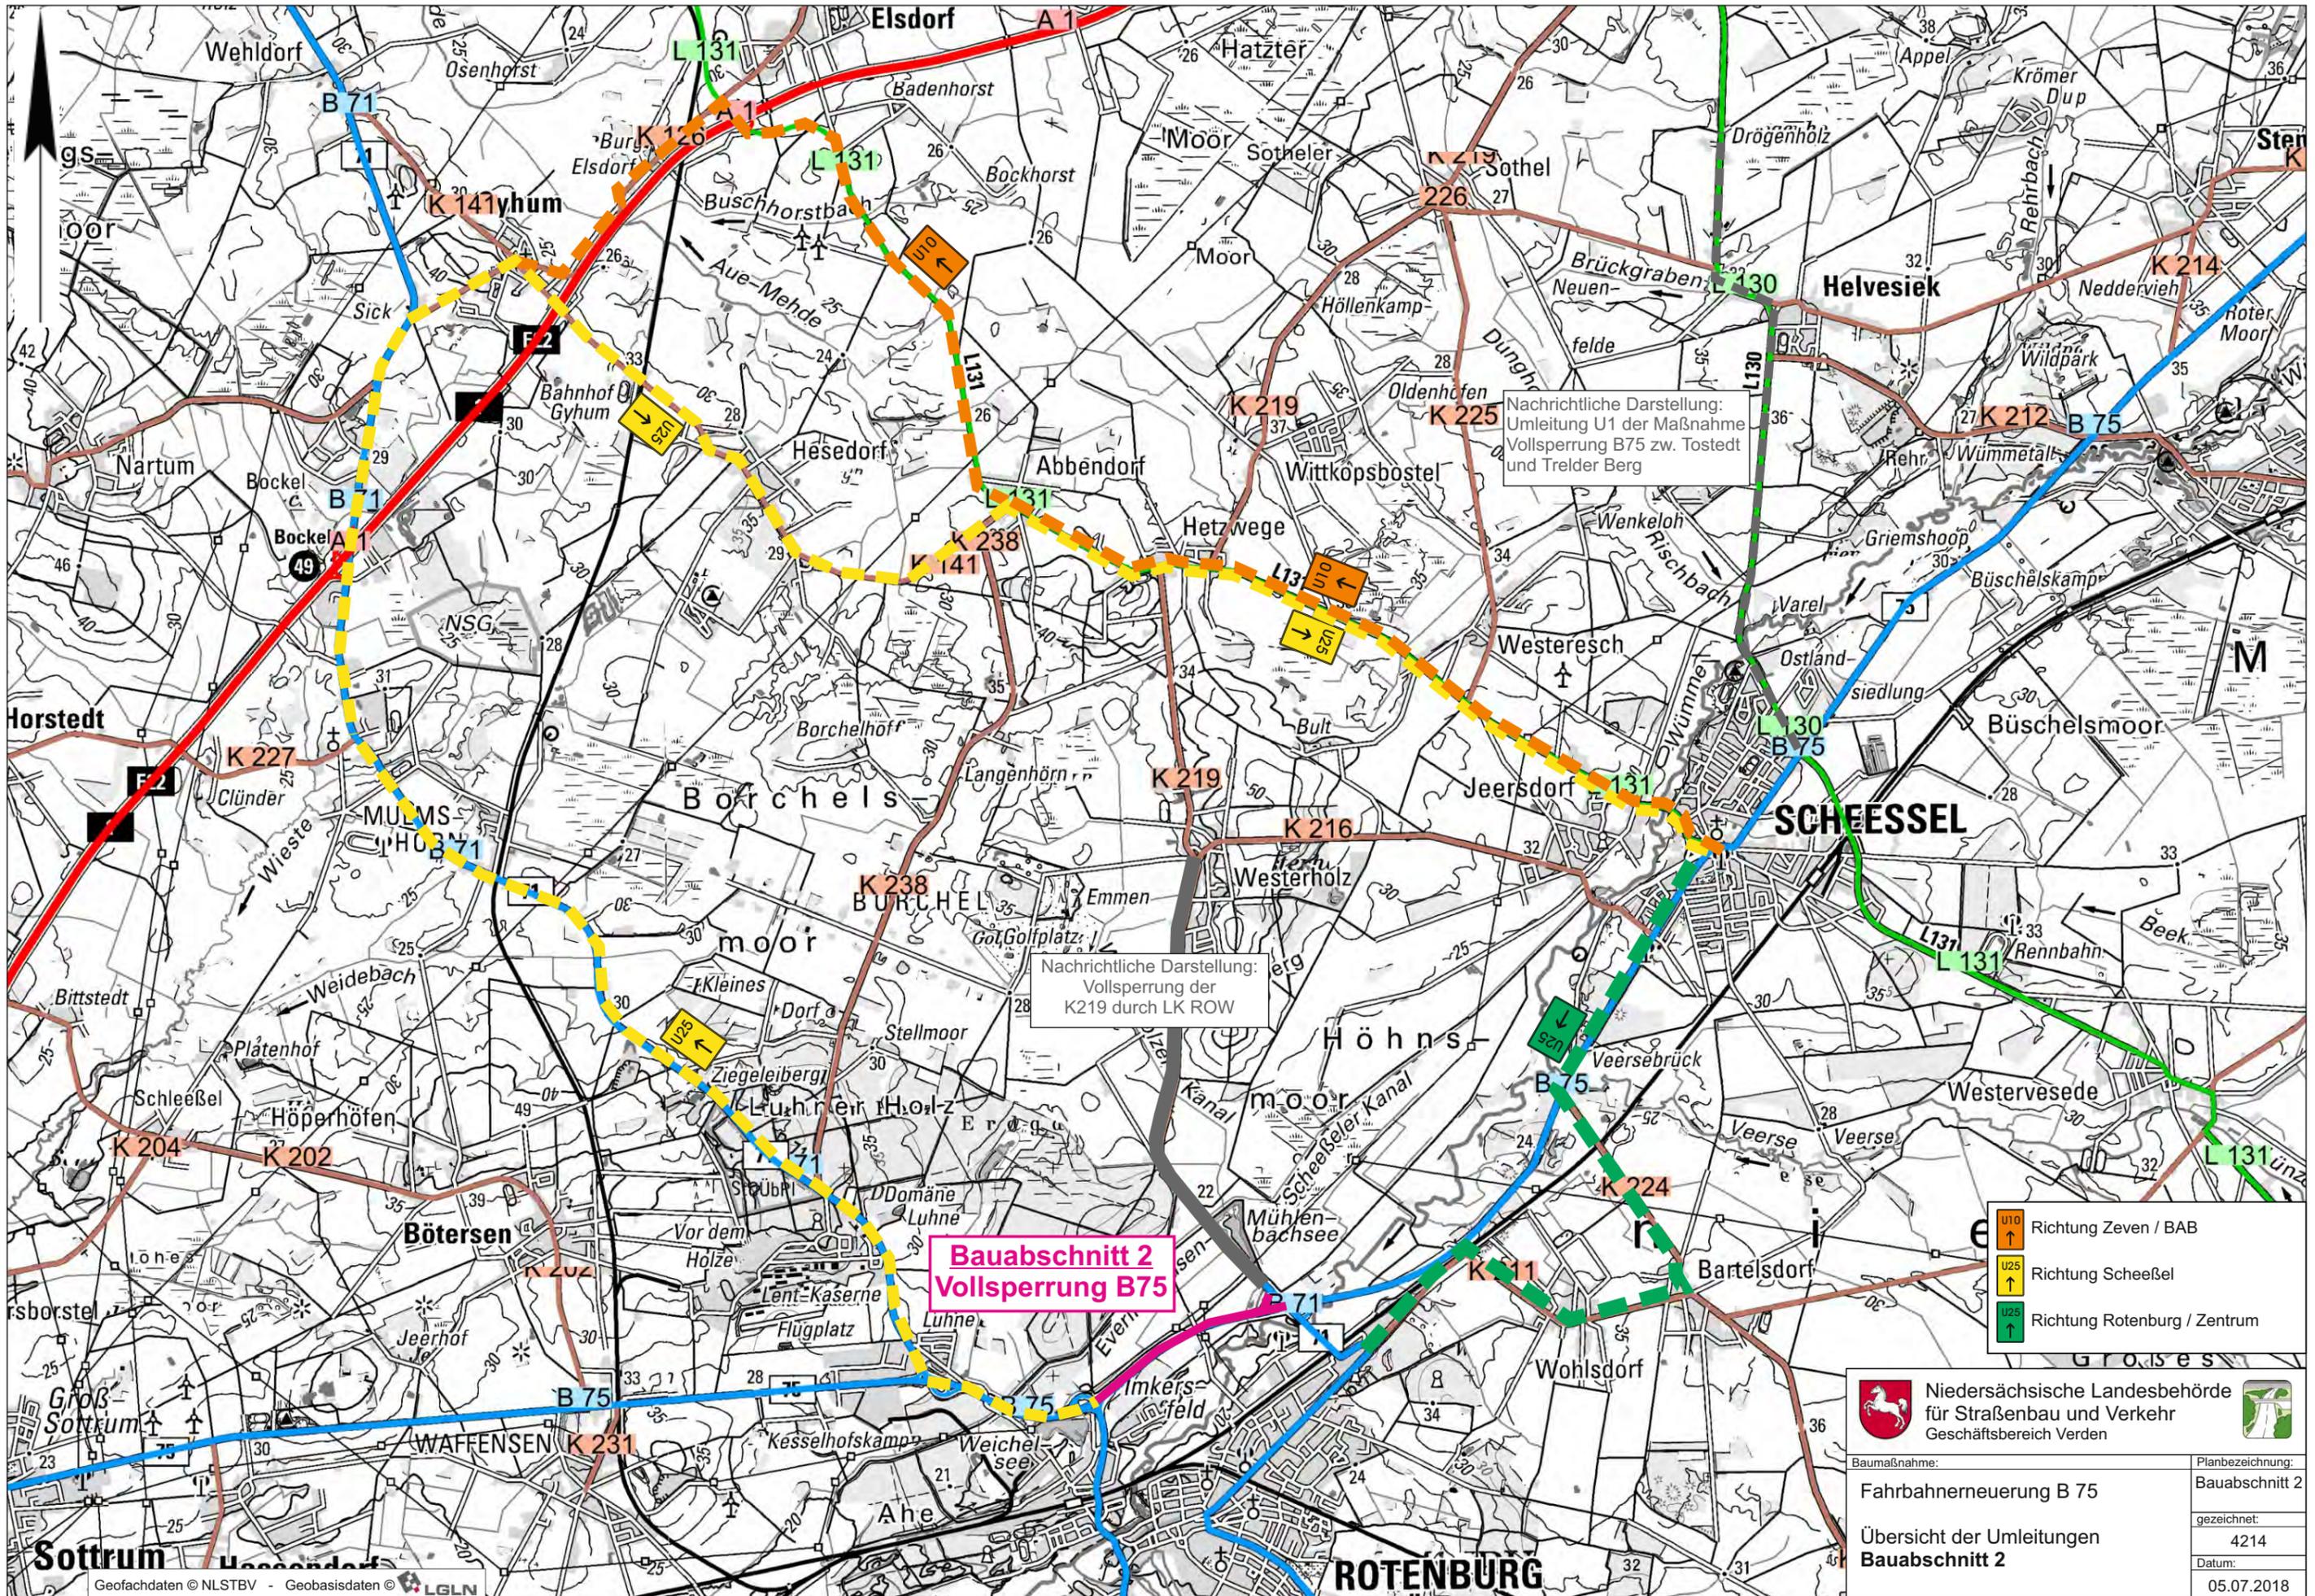

Nachrichtliche Darstellung:
Umleitung U1 der Maßnahme
Vollsperrung B75 zw. Tostedt
und Trelder Berg


Nachrichtliche Darstellung:
Vollsperrung der
K219 durch LK ROW

**Bauabschnitt 2
Vollsperrung B75**

-  Richtung Zeven / BAB
-  Richtung Scheeßel
-  Richtung Rotenburg / Zentrum



Baumaßnahme:	Fahrbahnerneuerung B 75	Planbezeichnung:	Bauabschnitt 2
gezeichnet:	4214	Datum:	05.07.2018
Übersicht der Umleitungen Bauabschnitt 2			

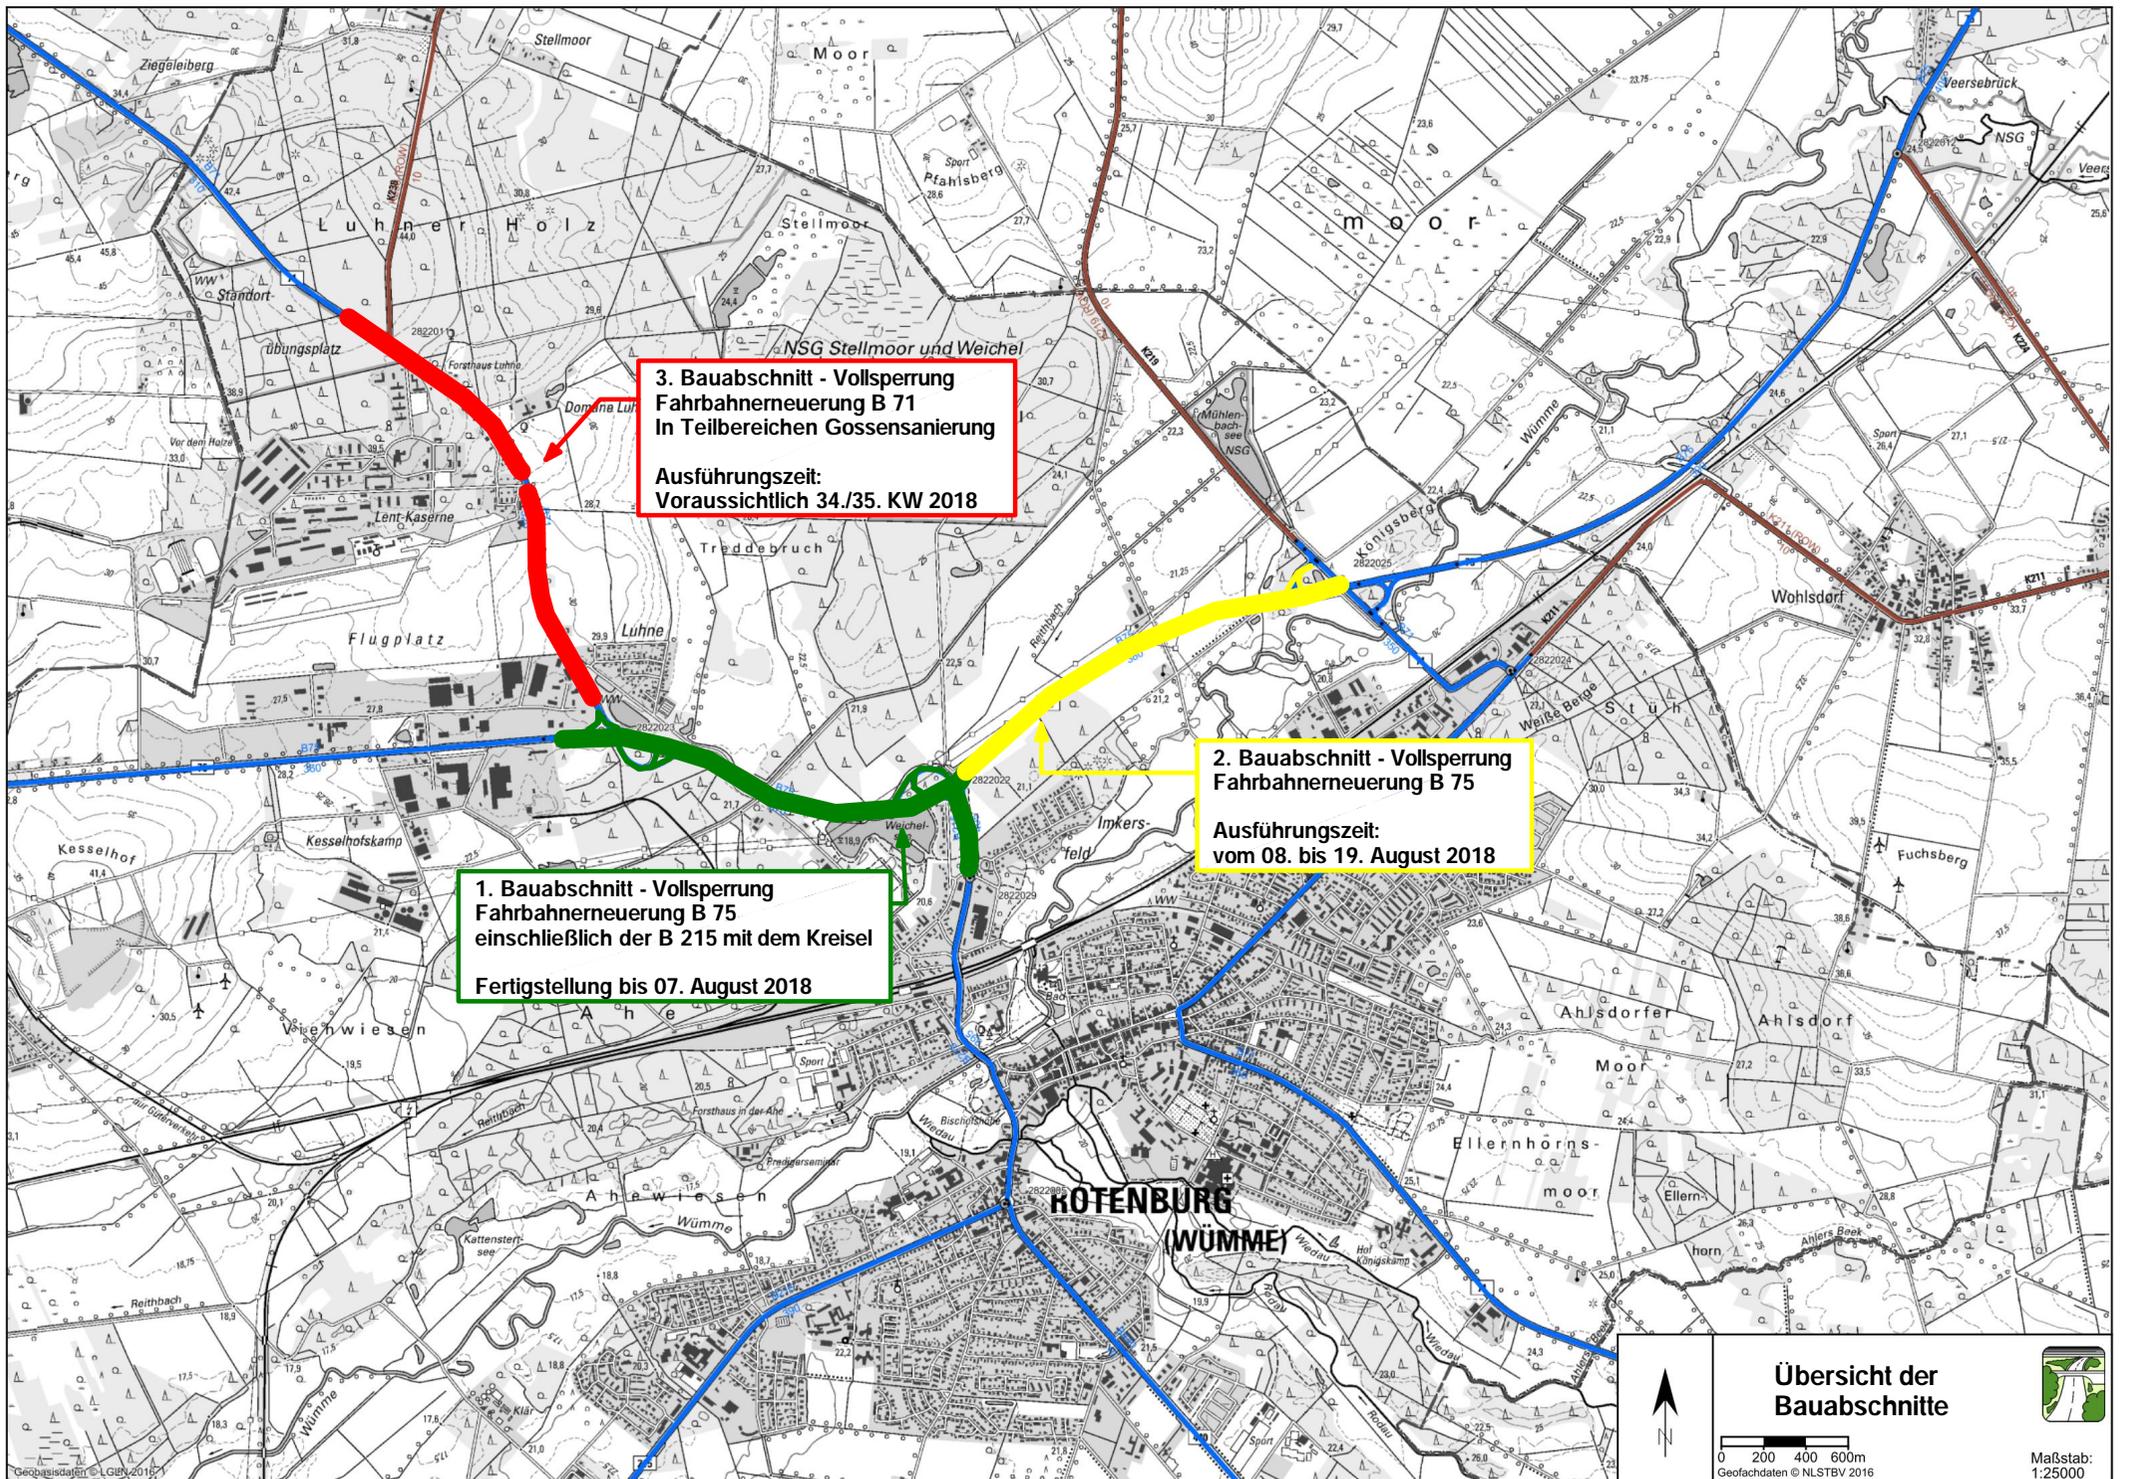

**3. Bauabschnitt - Vollsperrung
Fahrbahnerneuerung B 71
In Teilbereichen Gossensanierung**
**Ausführungszeit:
Voraussichtlich 34./35. KW 2018**

**2. Bauabschnitt - Vollsperrung
Fahrbahnerneuerung B 75**
**Ausführungszeit:
vom 08. bis 19. August 2018**

**1. Bauabschnitt - Vollsperrung
Fahrbahnerneuerung B 75
einschließlich der B 215 mit dem Kreisel**
Fertigstellung bis 07. August 2018



**Übersicht der
Bauabschnitte**

0 200 400 600m
Geofachdaten © NLSTBV 2016



Maßstab:
1:25000