




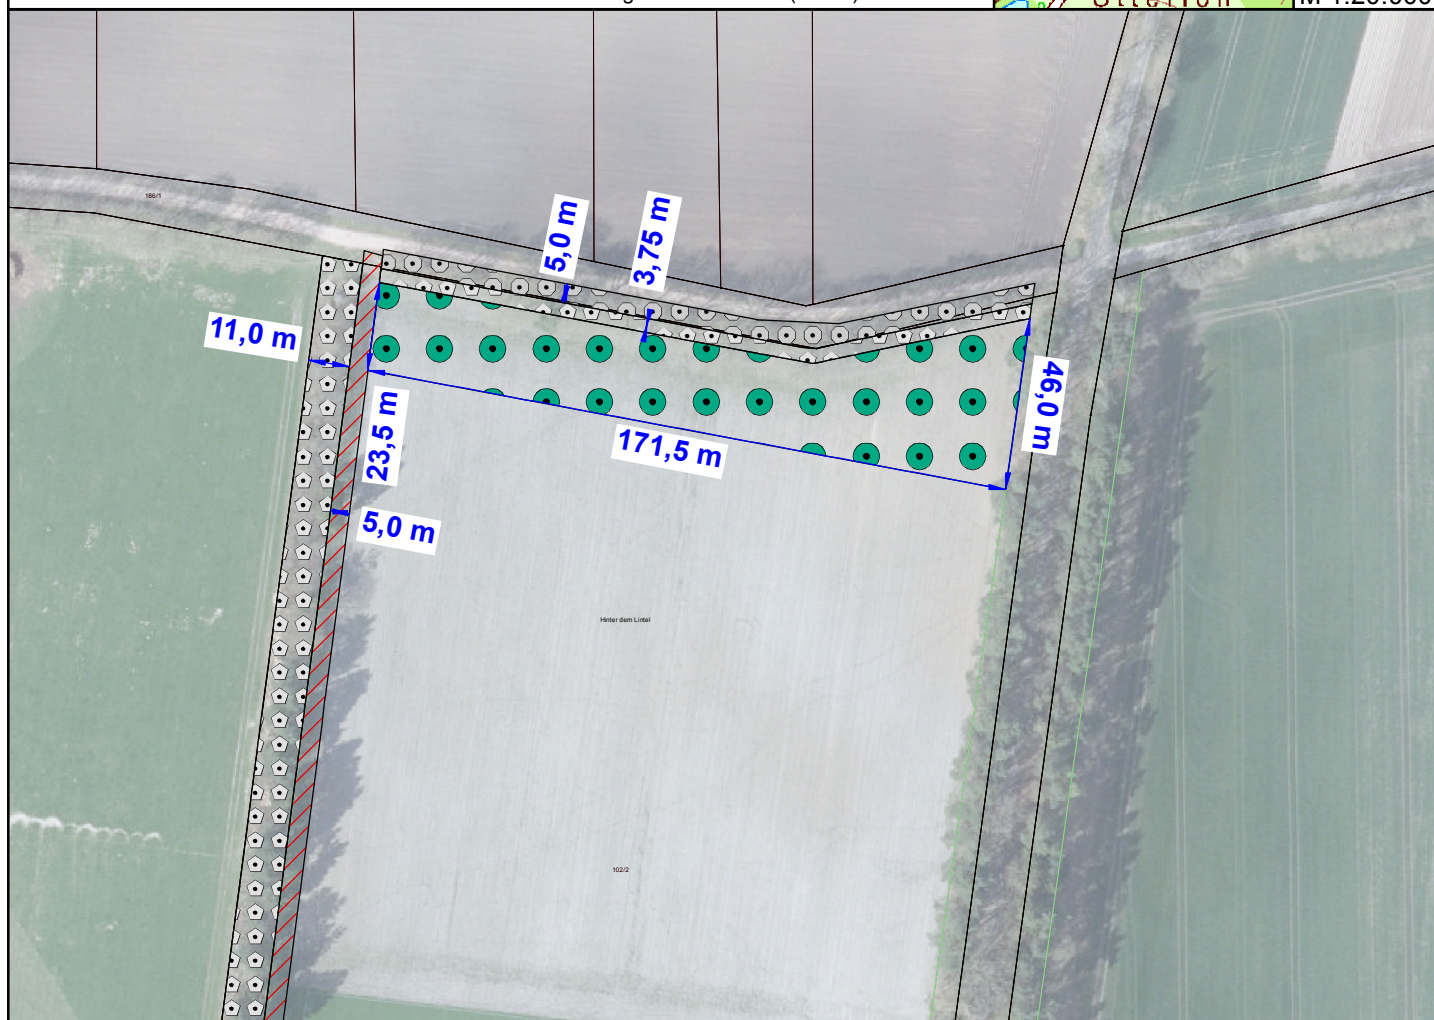


Schaffung einer Streuobstwiese ca. 4.580 m²

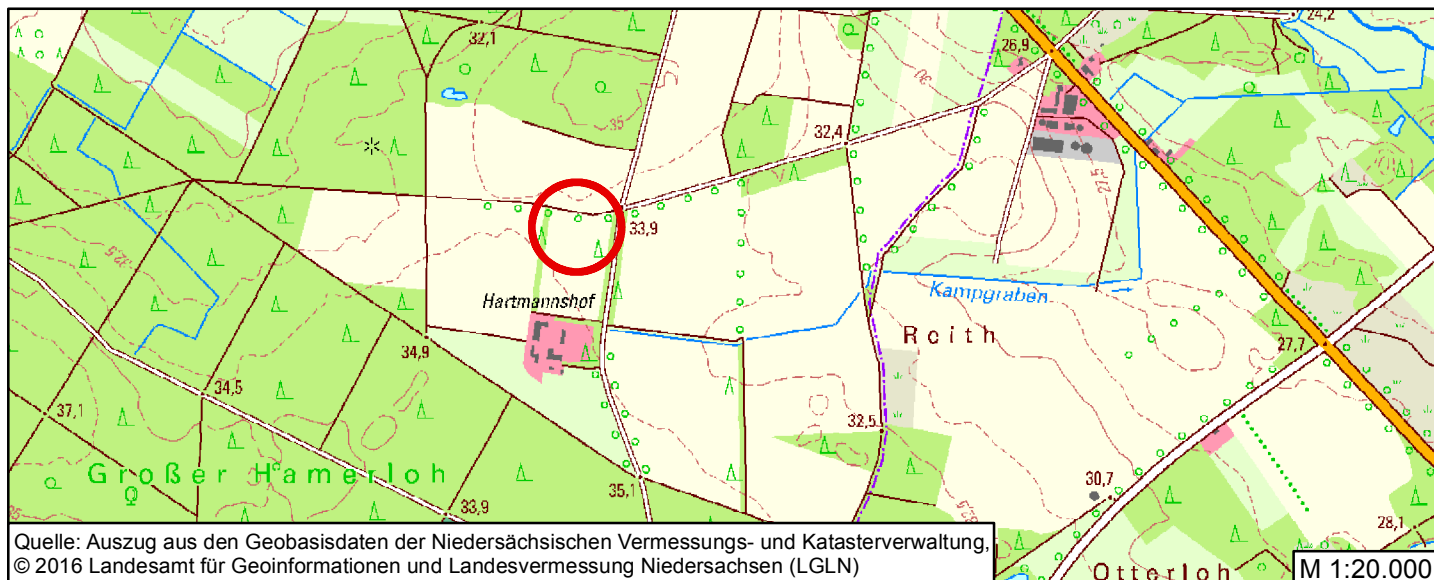

Vorhandene Baum-Strauchhecke

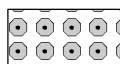

Neuanpflanzung/Ergänzung vorhandener Anpflanzungen
gem. Az 68.331-10/131 (Mobile Folientunnel)

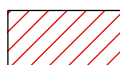

Landwirtschaftlicher Weg, unbefestigt

Externe Ausgleichsfläche

Stadt Rotenburg B-Plan Nr. 110 "Fachpflegeeinrichtung Ecke
Brockeler Straße/ Brockmanns Wiesenweg"

Flurstücke 102/2 der Flur 19

Gemarkung Rotenburg



Datum:

09/2018

Maßstab:

1: 2.000

Quelle:



Anlage:

1