


QUARTIERSENTWICKLUNG ROTENBURG – AM KALANDSHOF – LAGEPLAN

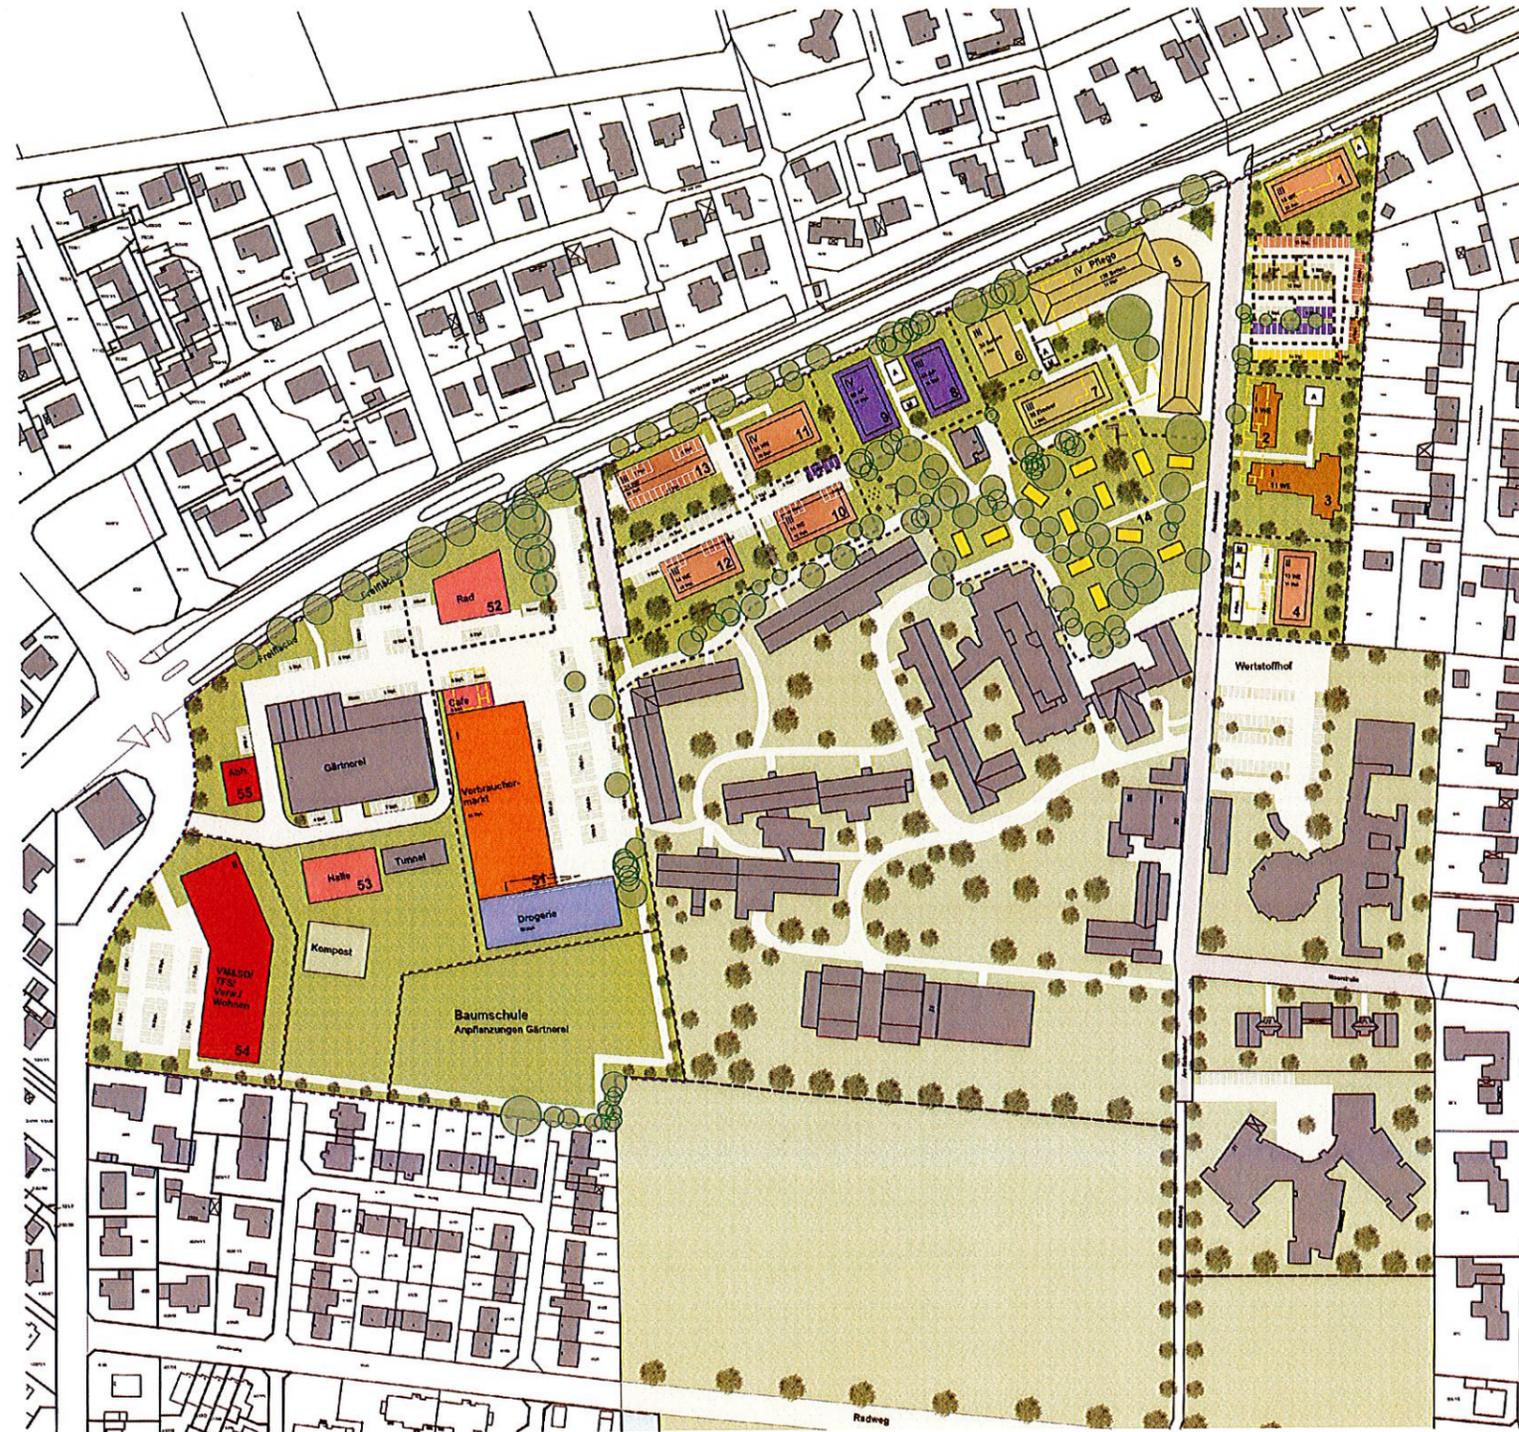

ROTENBURGER WERKE
Angebote für Menschen
mit Behinderung
Im Verbund der Diakonie



Plangebiet = ca. 79.832m²
(Plangebiet ohne Erw.Fl. = ca. 72.937m²)
überbaute Fläche = ca. 18.311m²
GRZ = ca. 0,23; (GRZ = ca. 0,25)

- Tiny Houses
- Dienstleistung
- Drogerie
- Verbrauchermarkt
- Gewerbe
- Wohnen
- Wohnen für Erwachsene
- Pflege/Wohngruppen
- Apartments
- Bestand
- Carports/Müll/Abstell/Räder
- Abbruch

Quartier "Am Kalandshof"

Rotenburg
Am Kalandshof

Vorentwurf

LAGEPLAN

M.: 1:2000

01.07.2021
200038 JL

PGN ARCHITECTEN
STADTPLANER
INGENIEURE



Quartiersentwicklung
in Rotenburg