

Dipl.-Ing. (FH) Markus Tetens

Hermann-Löns-Weg 31  
27711 Osterholz-Scharmbeck

**Telefon** +49 (0)4795 55 03 293

**E-Mail** mail@ing-tetens.de

**Web** www.ing-tetens.de

**Schalltechnische Untersuchung für die Aufstellung des Bebauungsplanes Nr. 131  
„Vor dem Stockforth“ der Stadt Rotenburg (Wümme)**

---

**Auftraggeber:** Norbert Behrens  
Eichenstraße 4  
27356 Rotenburg (Wümme)

**Datum:** 10.02.2026

**Dokumenten Nr.:** G25.077.01

**Berichtsumfang:** 16 Seiten Text  
3 Seiten Anlage

Dieser Bericht darf nur in seiner Gesamtheit, einschließlich aller Anlagen, vervielfältigt, gezeigt oder veröffentlicht werden. Eine auszugsweise Veröffentlichung des Gutachtens bedarf der vorherigen schriftlichen Genehmigung des unterzeichnenden Gutachters.

Für den technischen Inhalt verantwortlich:



Dipl.-Ing. (FH) Markus Tetens

## Gliederung

1. Zusammenfassung .....	3
2. Ausgangslage und Zielsetzung.....	4
3. Quellenverweise .....	4
4. Darstellung des Planvorhabens .....	5
5. Grundlagen zur Geräuschbeurteilung .....	6
6. Immissionsorte .....	8
7. Schallquellen .....	8
8. Schallausbreitungsmodell .....	9
9. Berechnungsergebnisse .....	9
10. Abwägungskriterien und Schallminderungsmaßnahmen.....	10
10.1. Aktive Schallschutzmaßnahmen .....	10
10.2. Anpassung der Baugrenzen .....	11
10.3. Geschwindigkeitsreduzierung.....	11
10.4. Passive Schallschutzmaßnahmen.....	11
10.5. Schallgedämmte Lüftungsöffnungen .....	14
10.6. Anordnung der hausnahen Außenwohnbereiche .....	15
10.7. Vorschlag für die textliche Festsetzung.....	15

## Anlagen

- A-1 Eingabedaten
- A-2 Immissionsraster

## 1. Zusammenfassung

Es ist die Aufstellung des Bebauungsplanes Nr. 131 „Vor dem Stockforth“ der Stadt Rotenburg (Wümme) geplant. Als Grundlage für das Bauleitplanverfahren wurde eine schalltechnische Untersuchung erstellt. Dabei wurde der Verkehrslärm durch die angrenzende Visselhöveder Straße (B440) im Plangebiet ermittelt.

Die Berechnungen für den Straßenverkehrslärm ergaben, dass es tags und nachts durch den Straßenverkehr zu einer Überschreitung der Orientierungswerte der DIN 18005 /2/, bzw. der Grenzwerte der 16. BImSchV /4/ im Plangebiet kommt. Aus diesem Grund sind für das geplante Wohngebiet Festsetzungen zu baulichen Schallschutzmaßnahmen erforderlich. Die Diskussion möglicher Schallschutzmaßnahmen ist inklusive eines Vorschlages für die textlichen Festsetzungen in Abschnitt 10. des Berichtes dargestellt.

## 2. Ausgangslage und Zielsetzung

Es ist die Aufstellung des Bebauungsplanes Nr. 131 „Vor dem Stockforth“ der Stadt Rotenburg (Wümme) geplant. Das Plangebiet soll als Allgemeines Wohngebiet ausgewiesen werden. Als Grundlage für das Bauleitplanverfahren ist eine schalltechnische Untersuchung zu erstellen.

Im Rahmen der schalltechnischen Untersuchung sind die auf das Plangebiet einwirkenden Schallimmissionen durch den angrenzenden Straßenverkehr der Visselhöveder Straße (B440) zu ermitteln und nach DIN 18005 /1/, 16. BImSchV /4/ und der aktuellen Rechtsprechung zu beurteilen. Bei Bedarf sind Schallminderungsmaßnahmen auszuarbeiten.

## 3. Quellenverweise


Grundlage für die Ausarbeitung sind u. a. die folgenden Vorschriften, Richtlinien und Unterlagen:

- /1/ DIN 18005-1: Schallschutz im Städtebau - Grundlagen und Hinweise für die Planung, 07/2023
- /2/ DIN 18005 Beiblatt 1: Schallschutz im Städtebau - Beiblatt 1: Schalltechnische Orientierungswerte für die städtebauliche Planung, 07/2023
- /3/ DIN 4109: Schallschutz im Hochbau - Teil 1: Mindestanforderungen, 01/2018
- /4/ Verkehrslärmschutzverordnung (16. BImSchV), 6/90, zuletzt geändert durch Art. 1 V v .04. November 2020 (BGBl. 2334)
- /5/ Richtlinien für den Lärmschutz an Straßen (RLS-19), Ausgabe 2019, inkl. Korrektur mit Stand vom Februar 2020
- /6/ Baugesetzbuch, aktuelle Fassung
- /7/ VDI-Richtlinie 2719: Schalldämmung von Fenstern und deren Zusatzeinrichtungen, 1987-08
- /8/ Straßenverkehrszählung 2015, Methodik der manuellen Zählungen, Verkehrstechnik Heft V236, bast, 2020

#### 4. Darstellung des Planvorhabens

Der Entwurf des Bebauungsplanes sieht eine Zulässigkeit von einem Vollgeschoss zuzüglich ausgebauten Dachgeschosses oder Staffelgeschoss vor. Die Erschließung des Gebietes erfolgt über die Straße „An d. Rodau“. Der Entwurf des Bebauungsplanes ist in der folgenden Abbildung dargestellt:

Abbildung 1 Vorentwurf des Bebauungsplanes, Stand 05.08.2025

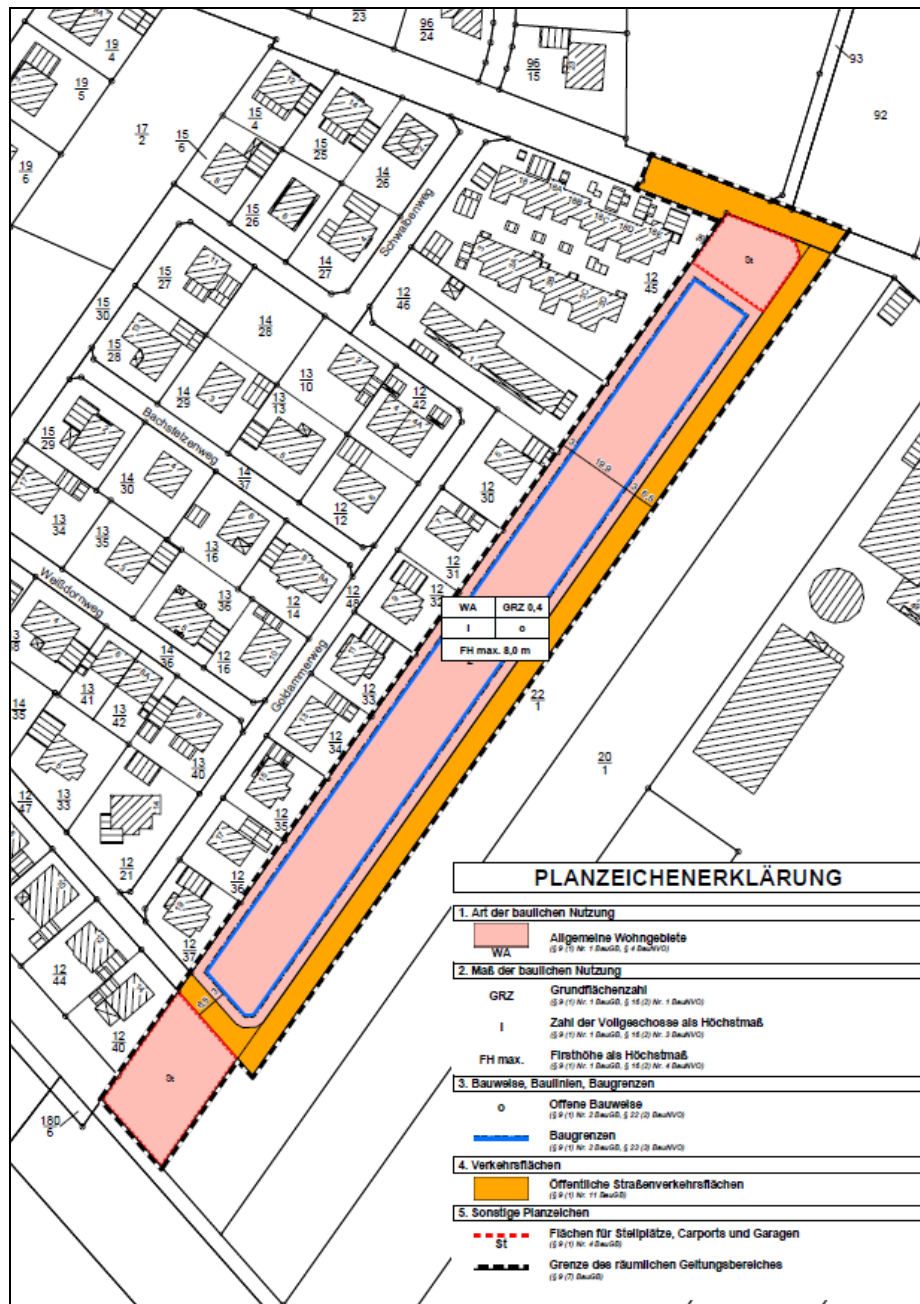

## 5. Grundlagen zur Geräuschbeurteilung

Die DIN 18005 /1/ in Verbindung mit Beiblatt 1 der DIN 18005 /2/ wird zur Ermittlung und Beurteilung der Geräusche im Rahmen der städtebaulichen Planung herangezogen. Sie gilt nicht für die Anwendung in Genehmigungs- und Planfeststellungsverfahren. Für die genaue Berechnung der Schallimmissionen für verschiedene Arten von Schallquellen (z. B. Straßen- und Schienenverkehr, Gewerbe, Sport- und Freizeitanlagen) wird auf die jeweiligen Rechtsvorschriften verwiesen. Dabei ist der Beurteilungspegel  $L_r$  die Größe zur Kennzeichnung der Stärke der Schallimmissionen. Er wird, wenn nicht anders festgelegt, für die Zeiträume tags (6.00 bis 22.00 Uhr) und nachts (22.00 bis 6.00 Uhr) ermittelt.

Schalltechnische Orientierungswerte enthält das Beiblatt 1 der DIN 18005 /2/. Ihre Einhaltung oder Unterschreitung ist wünschenswert, um die mit der Eigenart des betreffenden Baugebietes oder der betreffenden Baufläche verbundene Erwartung auf angemessenen Schutz vor Lärmbelastungen zu erfüllen. Die Orientierungswerte sind keine Grenzwerte, haben aber vorrangig Bedeutung für die Planung von Neubaugebieten mit schutzbedürftigen Nutzungen und für Neuplanung von Flächen, von denen Schallemissionen ausgehen. Sie sind als sachverständigen Konkretisierung für die in der Planung zu berücksichtigenden Ziele des Schallschutzes zu nutzen.

Die Orientierungswerte sind in der folgenden Tabelle dargestellt:

**Tabelle 1 Orientierungswerte nach Beiblatt 1 zur DIN 18005**

Baugebiet	Orientierungswerte für den Beurteilungspegel nach Beiblatt 1 der DIN 18005 in dB(A) <sup>a</sup>	
	tags	nachts
Reine Wohngebiete (WR)	50	40 bzw. 35
Allgemeine Wohngebiete (WA), Kleinsiedlungsgebiete (WS), Wochenendhausgebiete, Ferienhausgebiete, Campingplätze	55	45 bzw. 40
Friedhöfe, Kleingartenanlagen, Parkanlagen	55	55
Besondere Wohngebiete (WB)	60	45 bzw. 40
Dorfgebiete (MD), Dörfliche Wohngebiete (MDW), Mischgebiete (MI), Urbane Gebiete (MU)	60	50 bzw. 45
Kerngebiete (MK)	63	53 bzw. 45
Gewerbegebiete (GE)	65	55 bzw. 50
Sonstige Sondergebiete (SO) sowie Flächen für den Gemeinbedarf, soweit sie schutzbedürftig sind, je nach Nutzungsart <sup>b</sup>	45 bis 65	35 bis 65
Industriegebiete (GI) <sup>c</sup>	-	-

Baugebiet	Orientierungswerte für den Beurteilungspegel nach Beiblatt 1 der DIN 18005 in dB(A) <sup>a</sup>	
	tags	nachts
<p><sup>a</sup> Für die Nachtzeit gilt der höhere Wert für Verkehrslärm und der niedrigere Wert für Industrie-, Gewerbe- und Freizeitlärm sowie Geräusche von vergleichbaren öffentlichen Anlagen. Weiterhin gelten die dargestellten Orientierungswerte des Verkehrslärms für Straßen-, Schienen- und Schiffsverkehr. Abweichend davon schlägt die WHO für den Fluglärm zur Vermeidung gesundheitlicher Risiken deutlich niedrigere Schutzziele vor.</p> <p><sup>b</sup> Für Krankenhäuser, Bildungseinrichtungen, Kurgebiete oder Pflegeanstalten ist ein hohes Schutzniveau anzustreben.</p> <p><sup>c</sup> Für Industriegebiete kann kein Orientierungswert angegeben werden.</p>		

Wenn im Plangebiet Geräuschimmissionen zu erwarten sind, die relevant von den Orientierungswerten nach /2/ abweichen, sind entsprechende Schallschutzmaßnahmen (aktiver und/oder passiver Art) für einen angemessenen Schutz vor schädlichen Geräuscheinwirkungen zu prüfen und im Abwägungsprozess der Bauleitplanung zu berücksichtigen.

Da die Einhaltung der oben genannten Orientierungswerte bei hoher Vorbelastung durch Verkehrslärm oftmals problematisch ist, kann zur Beurteilung der Schallimmissionsituation hilfsweise auch eine andere gesetzliche Regelung, z. B. die 16. BImSchV /4/, herangezogen werden.

Mit der 16. BImSchV (Verkehrslärmschutzverordnung) /4/ wurden vom Gesetzgeber rechtsverbindliche Grenzwerte in Bezug auf Verkehrslärm durch Straßen- und Schienenverkehr vorgegeben. Generell sind diese Immissionsgrenzwerte dann heranzuziehen, wenn Straßen oder Schienenwege neu gebaut oder wesentlich geändert werden. Im Zusammenhang mit städtebaulichen Planungen ist die Anwendung dieser Grenzwerte nicht zwingend vorgeschrieben, jedoch werden sie regelmäßig in der Praxis zur Abgrenzung eines Ermessensbereiches und als weitere Abwägungsgrundlage herangezogen.

Die 16. BImSchV /4/ gibt folgende Grenzwerte an:

- An Krankenhäusern, Schulen, Kurheimen und Altenheimen

tags	57 dB
nachts	47 dB

- In reinen und allgemeinen Wohngebieten und Kleinsiedlungsgebieten

tags	59 dB
nachts	49 dB

➤ In Kerngebieten, Dorfgebieten und Mischgebieten

tags	64 dB
nachts	54 dB

➤ In Gewerbegebieten

tags	69 dB
nachts	59 dB

Neben den oben genannten Orientierungs- und Grenzwerten ist weiterhin die Schwelle zur Gesundheitsgefährdung zu beachten. Dies liegt entsprechend der aktuellen Rechtsprechung bei 70 dB(A) tags und 60 dB(A) nachts. Bei Überschreiten dieser Schwelle ist die Entwicklung neuer Wohngebiete nur noch in Ausnahmefällen zulässig und Bedarf einer besonderen Abwägung.

## 6. Immissionsorte

Für die Beurteilung der Verkehrslärmimmissionen wurden Rasterlärmkarten berechnet und mit den Orientierungswerten aus dem Beiblatt 1 zur DIN 18005 /2/, den Grenzwerten der 16. BImSchV /4/ und der Schwelle zur Gesundheitsgefährdung verglichen. Die Berechnungen wurden exemplarisch für Immissionshöhen von 5 m über GOK jeweils für die Tageszeit und die Nachtzeit durchgeführt.

## 7. Schallquellen

Für die Berechnung der Geräuschimmissionen, verursacht durch den angrenzenden Straßenverkehr, wurden folgende Verkehrszahlen angesetzt:

**Tabelle 2** Eingangsdaten Straßenverkehr

Straßenabschnitt	$M_t$ in Kfz/h	$M_n$ in Kfz/h	$p_{t,1}$ in %	$p_{t,2}$ in %	$p_{n,1}$ in %	$p_{n,2}$ in %	$p_{t,Krad}$ in %	$p_{n,Krad}$ in %	Straßenoberfläche
Visselhöveder Straße B440 (Bundesstraße)	238x1,1 = 262	32x1,1 =36	1,9	1,9	2,4	3,3	1,1	0,5	n. geriff. Gussasphalt

Die Straßenverkehrszahlen für die B440 wurden den aktuellen Zählungen der bast aus 2021 /8/ entnommen. Zur Berücksichtigung eines entsprechenden Prognosehorizontes wurden die Zahlen um 10 % erhöht.

Auf den betrachteten Straßenabschnitten sind keine für die Schallausbreitungsberechnungen relevanten Steigungen und Lichtzeichenregelanlagen vorhanden. Die zulässige Höchstgeschwindigkeit beträgt auf Höhe des Plangebietes 100 km/h.

## 8. Schallausbreitungsmodell

Die Berechnung für die Schallausbreitung erfolgt mit dem Rechenprogramm Cadna A, Version 2025 der Datakustik GmbH. Die Berechnung des Straßenverkehrslärms erfolgt nach der RLS-19 /5/. Die Abschirmung sowie die Reflexion durch Gebäude sowie Abschirmung durch natürliche und künstliche Geländeformen werden berücksichtigt. Das Gelände weist keine, für die Schallausbreitungsberechnungen relevanten Höhenunterschiede auf. Allerdings wurde der vorhandene Lärmschutzwall, der entlang der B440 verläuft, mit einer Höhe von 3 m berücksichtigt. Auf Höhe des Plangebietes endet der Wall. Details der örtlichen Gegebenheiten können dem Lageplan im Anhang des Berichtes entnommen werden.

In dem Rechenprogramm werden die Berechnungen richtlinienkonform anhand eines dreidimensionalen Rechenmodells durchgeführt. Die Zerlegung komplexer Schallquellen in einzelne punktförmige Teilschallquellen in Abhängigkeit von den Abstandsverhältnissen erfolgt automatisch. Dabei werden z. T. mehrere hundert Schallquellen erzeugt. Die vollständige Dokumentation der Berechnungen umfasst eine erhebliche Datenmenge. Auf die vollständige Wiedergabe der Rechenprotokolle muss daher verzichtet werden. Diese können jedoch auf Wunsch jederzeit ausgedruckt oder auf Datenträger zur Verfügung gestellt werden. In Anlage 1 sind die Eingabedaten für die Berechnung vollständig dargestellt. In Anlage 2 sind die berechneten Immissionsraster aufgeführt.

## 9. Berechnungsergebnisse

Unter Berücksichtigung der in Abschnitt 7. dargestellten Emissionsansätze wurden Rasterlärmkarten für den Straßenverkehrslärm im Plangebiet berechnet. Die Rasterlärmkarten sind in Anlage 2 des Berichtes dargestellt.

Die Ergebnisse für die **Tageszeit** stellen sich wie folgt dar:

Orientierungswert der DIN 18005 /2/:	55 dB(A)
Grenzwert 16. BImSchV /4/:	59 dB(A)
Schwelle zur Gesundheitsgefährdung:	70 dB(A)

Innerhalb der Baugrenzen des Plangebietes berechnen sich Beurteilungspegel zwischen 58 und 49 dB(A) tags. Der Orientierungswert aus dem Beiblatt 1 der DIN 18005 /2/ wird damit an der südwestlichen Baugrenze um bis zu 3 dB überschritten. Der Grenzwert der 16. BImSchV /4/ wird an der südwestlichen Baugrenze eingehalten.

Die Ergebnisse für die **Nachtzeit** stellen sich wie folgt dar:

Orientierungswert der DIN 18005 /2/:	45 dB(A)
Grenzwert 16. BImSchV /4/:	49 dB(A)
Schwelle zur Gesundheitsgefährdung:	60 dB(A)

Innerhalb der Baugrenzen des Plangebietes berechnen sich Beurteilungspegel zwischen 50 und 40 dB(A) nachts. Der Orientierungswert aus dem Beiblatt 1 der DIN 18005 /2/ wird damit an der südwestlichen Baugrenze um bis zu 5 dB überschritten. Der Grenzwert der 16. BImSchV /4/ wird an der südwestlichen Baugrenze um bis zu 1 dB überschritten.


## 10. Abwägungskriterien und Schallminderungsmaßnahmen

Im Rahmen der Bauleitplanung sind gemäß BauGB, § 1, Abs. 7 /6/ die öffentlichen und privaten Belange gegeneinander und untereinander gerecht abzuwägen. Dabei sind die allgemeinen Anforderungen an gesunde Wohn- und Arbeitsverhältnisse zu berücksichtigen.

Die Berechnungen für den Straßenverkehrslärm ergaben, dass es durch den Straßenverkehr tags und nachts zu einer Überschreitung der Orientierungswerte der DIN 18005 /2/, bzw. der Grenzwerte der 16. BImSchV /4/ im Plangebiet kommt. Aus diesem Grund sind Schallschutzmaßnahmen für das Plangebiet zu prüfen und ggf. im Bebauungsplan festzusetzen.

### 10.1. Aktive Schallschutzmaßnahmen

Als aktive Schallschutzmaßnahme kommt grundsätzlich die Verlängerung des vorhandenen Lärmschutzwalles mit einer Höhe von 3 m entlang der B440 in Frage. Allerdings lassen sich mit einer Verlängerung des Lärmschutzwalles nur verhältnismäßig geringe Pegelreduzierungen innerhalb der Baugrenzen des Plangebietes erzielen, weil das Plangebiet in seinen Ausmaßen relativ schmal ist und der Schall von der B440 von Süden aus weiterhin in das Plangebiet eindringen kann. Die erzielbare Pegelreduzierung wird dadurch auf etwa 1 dB begrenzt und liegt somit unterhalb der menschlichen Wahrnehmungsschwelle. Aus diesen Gründen soll daher nach Rücksprache mit dem Planer auf die Verlängerung des vorhandenen Lärmschutzwalles verzichtet werden.

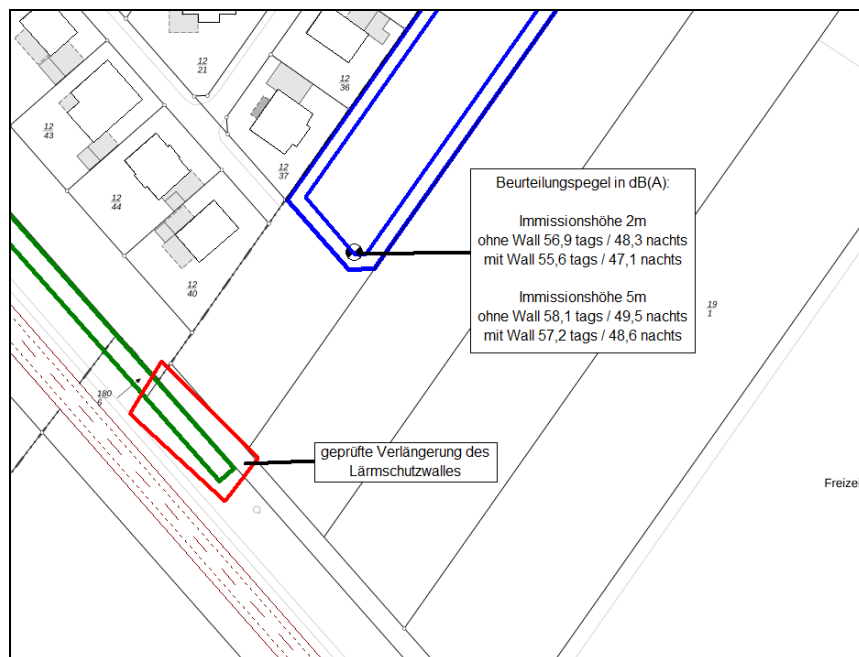**Abbildung 2 Prüfung Verlängerung Lärmschutzwall**

## 10.2. Anpassung der Baugrenzen

Eine Anpassung der Baugrenzen entlang der B440 dürfte im vorliegenden Fall nicht in Frage kommen. Die Baugrenze weist bereits einen Abstand von ca. 65-70 m zur B440 auf. Auf die Ausweisung eines Baugrundstückes direkt an der Bundesstraße wurde seitens des Planers bewusst verzichtet. Stattdessen sollen dort Pkw-Stellplätze entstehen.

## 10.3. Geschwindigkeitsreduzierung

Die Reduzierung der zulässigen Höchstgeschwindigkeit auf Höhe des Plangebietes von 100 km/h auf 70 km/h würde eine Pegelreduzierung von ca. 2-3 dB bewirken. Daher sollte im Rahmen des Planverfahrens geprüft werden, ob eine derartige Reduzierung für die B440 möglich ist. In der Regel lässt sich eine solche Maßnahme im Zuge eines Bauleitplanverfahrens in der vorliegenden Größenordnung nicht umsetzen.

## 10.4. Passive Schallschutzmaßnahmen

Die Auslegung der passiven Schallschutzmaßnahmen für schutzbedürftige Räume erfolgt nach der aktuellen DIN 4109, Ausgabe 2018 /3/.

Nach DIN 4109 /3/ wird zunächst der maßgebliche Außenlärmpegel für die Gesamtbelastung berechnet, wobei im vorliegenden Fall der Verkehrslärm als maßgebliche Quelle zu

berücksichtigen ist. Anhand der berechneten Gesamtbelastung werden dann nach der folgenden Formel die Anforderungen an die Außenbauteile ermittelt:

$$R'_{W,ges} = L_a - K_{Raumart}$$

Dabei ist:

- $L_a$  Maßgeblicher Außenlärmpegel;
- $K_{Raumart} = 25$  dB für Bettenräume in Krankenanstalten und Sanatorien;
- $K_{Raumart} = 30$  dB für Aufenthaltsräume in Wohnungen, Übernachtungsräumen in Beherbergungsstätten, Unterrichtsräumen und Ähnliches;
- $K_{Raumart} = 35$  dB für Büroräume und Ähnliches.

Es sind jedoch folgende Schalldämm-Maße mindestens einzuhalten:

- $R'_{W,ges} = 35$  dB für Bettenräume in Krankenanstalten und Sanatorien;
- $R'_{W,ges} = 30$  dB für Aufenthaltsräume in Wohnungen, Übernachtungsräumen in Beherbergungsstätten, Unterrichtsräumen und Ähnliches.

Dabei ergibt sich der maßgebliche Außenlärmpegel für den Tag aus dem zugehörigen Beurteilungspegel für den Tag, und der maßgebliche Außenlärmpegel für die Nacht aus dem Beurteilungspegel der Nacht plus Zuschlägen für die erhöhte nächtliche Störwirkung. Dieser gilt jedoch nur für Räume, in denen überwiegend geschlafen wird. Als maßgeblich gilt die Lärmbelastung, die die höhere Anforderung an das Bauteil ergibt. Dabei ist auf jeden Beurteilungspegel ein Zuschlag von 3 dB(A) zu berechnen.

Für die Bestimmung des Pegels für die Nacht gilt zusätzlich Folgendes: Beträgt die Differenz zwischen Tages- und Nachtpegel weniger als 10 dB, ergibt sich der maßgebliche Außenlärmpegel für die Nacht nach DIN 4109 /3/ aus dem um 3 dB(A) erhöhten Nachtpegel plus einem Zuschlag von 10 dB(A).

Mit der Einführung der genannten Norm entfällt die bisherige grobe Unterteilung der Anforderung in 5-dB-Schritten in Abhängigkeit vom sogenannten Lärmpegelbereich. Mit der Anwendung der neuen Norm wird auf den maßgeblichen Außenlärmpegel abgestellt, der in 1-dB-Schritten angegeben werden kann. Damit entfällt auch die bisherige grobe Rasterung des erforderlichen Bau-Schalldämm-Maßes in 5 dB-Schritten, da es mit dem neuen Verfahren über den maßgeblichen Außenlärmpegel in 1 dB-Schritten festgesetzt werden kann. Dies führt insbesondere bei hohen Außenlärmpegeln zu einer Erleichterung bei der späteren baulichen Umsetzung.

Andererseits ist aber auch zu beachten, dass diese Methodik eine übersichtliche und transparente zeichnerische Festsetzung im Bebauungsplan enorm erschwert und sich in der Praxis bisher nur bedingt bewährt hat. Viele Kommunen und Planer bevorzugen daher weiterhin eine etwas pauschalere Festsetzung über die bekannten Lärmpegelbereiche. Die Ableitung von Lärmpegelbereichen über den maßgeblichen Außenlärmpegel kann nach

der neuen DIN 4109 /3/ ebenfalls vorgenommen werden. Hierzu kann die nachfolgende Tabelle aus der neuen DIN 4109 /3/ herangezogen werden:

**Tabelle 3 Zuordnung der Lärmpegelbereiche**


Zeile	Lärmpegelbereich	„Maßgeblicher Außenlärmpegel“ in dB
1	I	55
2	II	60
3	III	65
4	IV	70
5	V	75
6	VI	80
7	VII	> 80 <sup>a</sup>

<sup>a</sup> Für maßgebliche Außenlärmpegel  $L_a > 80$  dB sind die Anforderungen aufgrund der örtlichen Gegebenheiten festzulegen

Im vorliegenden Fall erfolgt eine Ableitung von Lärmpegelbereichen über die berechneten maßgeblichen Außenlärmpegel nach obenstehender Tabelle. Die so ermittelten Lärmpegelbereiche sind in der folgenden Abbildung dargestellt.

Die Lärmpegelbereiche sollten als zeichnerische Festsetzung im Bebauungsplan übernommen werden.

Unabhängig der Lärmpegelbereiche ist nach DIN 4109 /3/ im gesamten Plangebiet mindestens ein Schalldämm-Maß von 30 dB für die Fassaden schutzbedürftiger Bebauungen einzuhalten.

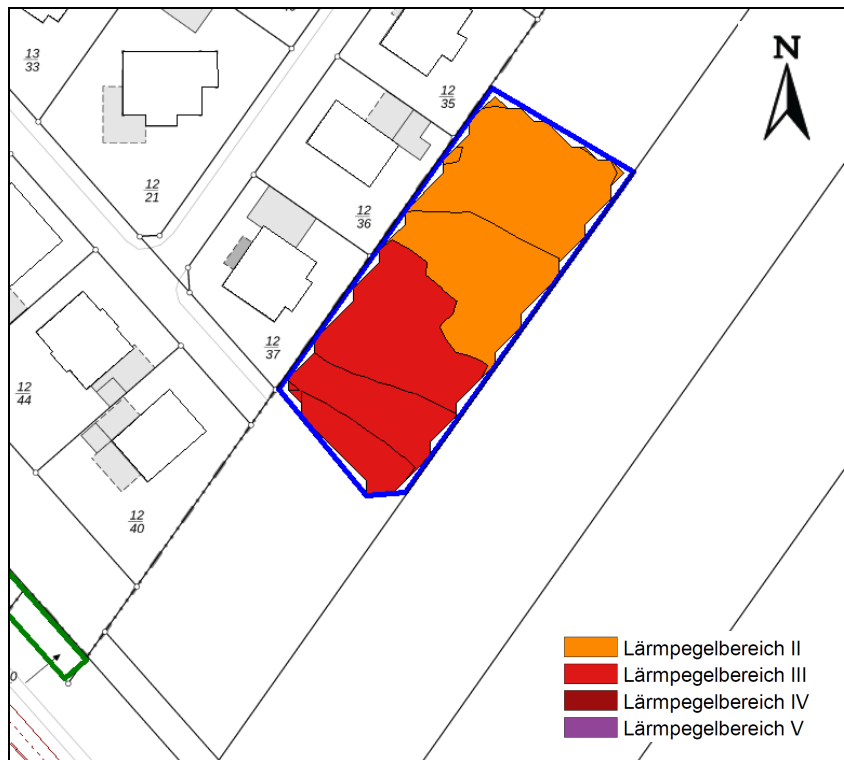**Abbildung 3 Darstellung der Lärmpegelbereiche**

Es ist zu beachten, dass sich aufgrund der Eigenabschirmung der Gebäude auf der der Hauptgeräuschquelle abgewandten Gebäudeseite teilweise deutlich geringere Lärmpegelbereiche berechnen, als in Abbildung 3 dargestellt. Diese Effekte lassen sich im Vorwege jedoch nicht abschließend berücksichtigen, da die Abschirmungen von der jeweiligen Planung abhängen. Insofern kann von den in Abbildung 3 dargestellten Lärmpegelbereichen abgewichen werden, wenn im Rahmen des Baugenehmigungsverfahrens nachgewiesen wird, dass aufgrund von Gebäudeabschirmungen oder ähnlicher Effekte nachhaltig ein geringerer Lärmpegel vorliegt.

### 10.5. Schallgedämmte Lüftungsöffnungen

Da die Schalldämmung der Außenbauteile nur wirksam ist, solange die Fenster geschlossen sind, muss der kontinuierlichen Belüftung von Schlaf- und Kinderzimmern besondere Aufmerksamkeit gewidmet werden. Gemäß Beiblatt 1, DIN 18005 /2/ ist bei Beurteilungspegeln von über 45 dB(A) selbst bei nur teilweise geöffnetem Fenster ungestörter Schlaf häufig nicht mehr möglich. In der VDI 2719 /7/ wird ab einem Außengeräuschpegel von größer 50 dB(A) eine schalldämmende Lüftungseinrichtung gefordert. Bei dem Neubau oder der wesentlichen Änderung von Verkehrswegen wird das Überschreiten des Immissionsgrenzwertes der 16. BImSchV /4/ in der Nachtzeit als Indikator für den erforderlichen Einbau von schalldämmenden Lüftungseinrichtungen herangezogen. Der Grenzwert beträgt im vorliegenden Fall nachts 49 dB(A). Im vorliegenden Fall wird empfohlen, für

Fenster von Schlaf- und Kinderzimmern an Fassaden mit einem Außengeräuschpegel von mehr als 50 dB(A) nachts den Einbau von schallgedämmten Lüftungsöffnungen oder einer Belüftung mittels raumluftechnischer Anlage vorzusehen. Im vorliegenden Fall wird der zuvor genannte Außengeräuschpegel von 50 dB(A) im gesamten Plangebiet eingehalten, so dass auf den Einbau von schallgedämmten Lüftungsöffnungen oder einer Belüftung mittels raumluftechnischer Anlage verzichtet werden könnte.

#### **10.6. Anordnung der hausnahen Außenwohnbereiche**

Hinsichtlich der hausnahen Außenwohnbereiche ist festzustellen, dass an der südwestlichen Baugrenze tagsüber der Orientierungswert aus dem Beiblatt der DIN 18005 /2/ überschritten wird. Die Überschreitung beträgt an der südwestlichen Baugrenze 3 dB.

In der Regel lassen sich hausnahe Außenwohnbereiche noch bis zu dem Grenzwert der 16. BImSchV /4/ für Mischgebiete von 64 dB(A) realisieren, bzw. scheint die Anordnung dieser bis zu diesem Grenzwert noch vertretbar. Andersherum sollten dann auch übergeordnete Gründe vorliegen, warum die hausnahen Außenwohnbereiche nicht in Bereichen angeordnet werden können, in denen geringere Pegel vorherrschen, z. B. auf den der B440 abgewandten Gebäudeseiten oder in einem größeren Abstand zur B440. Bei der Abwägung muss jedoch auch beachtet werden, dass derartige Vorgaben in der Regel zu entsprechenden Einschränkungen in der Grundrissgestaltung und unerwünschten Verschattungseffekten führen.

Im vorliegenden Fall wird nicht nur der o.g. Grenzwert der 16. BImSchV /4/ für Mischgebiete innerhalb der Baugrenzen eingehalten, sondern auch der Grenzwert der 16. BImSchV /4/ für Allgemeine Wohngebiete von 59 dB(A). Daher dürfte es aus Sachverständiger Sicht vertretbar sein, auf Vorgaben zur Anordnung der hausnahen Außenwohnbereiche zu verzichten.

#### **10.7. Vorschlag für die textliche Festsetzung**

Die textliche Festsetzung unter dem Abschnitt Schallschutz im Bebauungsplan kann wie folgt aussehen:

##### **Schallschutzmaßnahmen in Bezug auf Verkehrslärmimmissionen**

*Innerhalb des Gebietes wird teilweise der Orientierungswert aus dem Beiblatt der DIN 18005 durch Verkehrslärmimmissionen überschritten. Für Gebäude, die neu errichtet oder wesentlich geändert werden, gelten daher folgende Schallschutzanforderungen:*

### Anforderungen an schutzbedürftige Räume

*Die Außenbauteile schutzbedürftiger Räume, die dem ständigen Aufenthalt von Menschen dienen, müssen je nach Lärmpegelbereich die Anforderungen an die Luftschalldämmung gemäß Abschnitt 7 der DIN 4109 Teil 1, Ausgabe Januar 2018 einhalten. Mindestens ist für die Fassaden ein Bau-Schalldämmmaß von 30 dB im Plangebiet einzuhalten.*

### Generelle Hinweise

*Von den oben genannten Anforderungen kann abgewichen werden, wenn nachgewiesen wird, dass sich durch Abschirmeffekte oder Ähnlichem geringere Lärmpegel ergeben.*

Die in Abschnitt 10.4. dargestellten Lärmpegelbereiche sind in den Planteil des Bebauungsplanes zu übernehmen.


## Anlage 1 - Eingabedaten

### Schallquellen


#### Strassen

Bezeichnung	Sel.	M.	ID	Lw'			Zähldaten		genaue Zähldaten									zul. Geschw.		RQ	Straßenoberfl.	Steig.	Mehrfachrefl.							
				Tag	Abend	Nacht	DTV	Str.gatt.	M			p1 (%)			p2 (%)			pmc (%)					Pkw	Lkw	Abst.	Art	Dreifl	Hbeb	Abst.	
				(dBA)	(dBA)	(dBA)			Tag	Abend	Nacht	Tag	Abend	Nacht	Tag	Abend	Nacht	Tag	Abend				Nacht	(km/h)	(km/h)			(%)	(dB)	(m)
B440_70km/h			str	81,4	-99,0	73,0			262,0	0,0	36,0	1,9	0,0	2,4	1,9	0,0	3,3	1,1	0,0	0,5	70		4	RLS_REF	0,0	0,0				
B440_100km/h			str	84,6	-99,0	76,0			262,0	0,0	36,0	1,9	0,0	2,4	1,9	0,0	3,3	1,1	0,0	0,5	100		4	RLS_REF	0,0	0,0				

**Anlage 2.1:**  
**Immissionsraster in 5 m über GOK, tags**

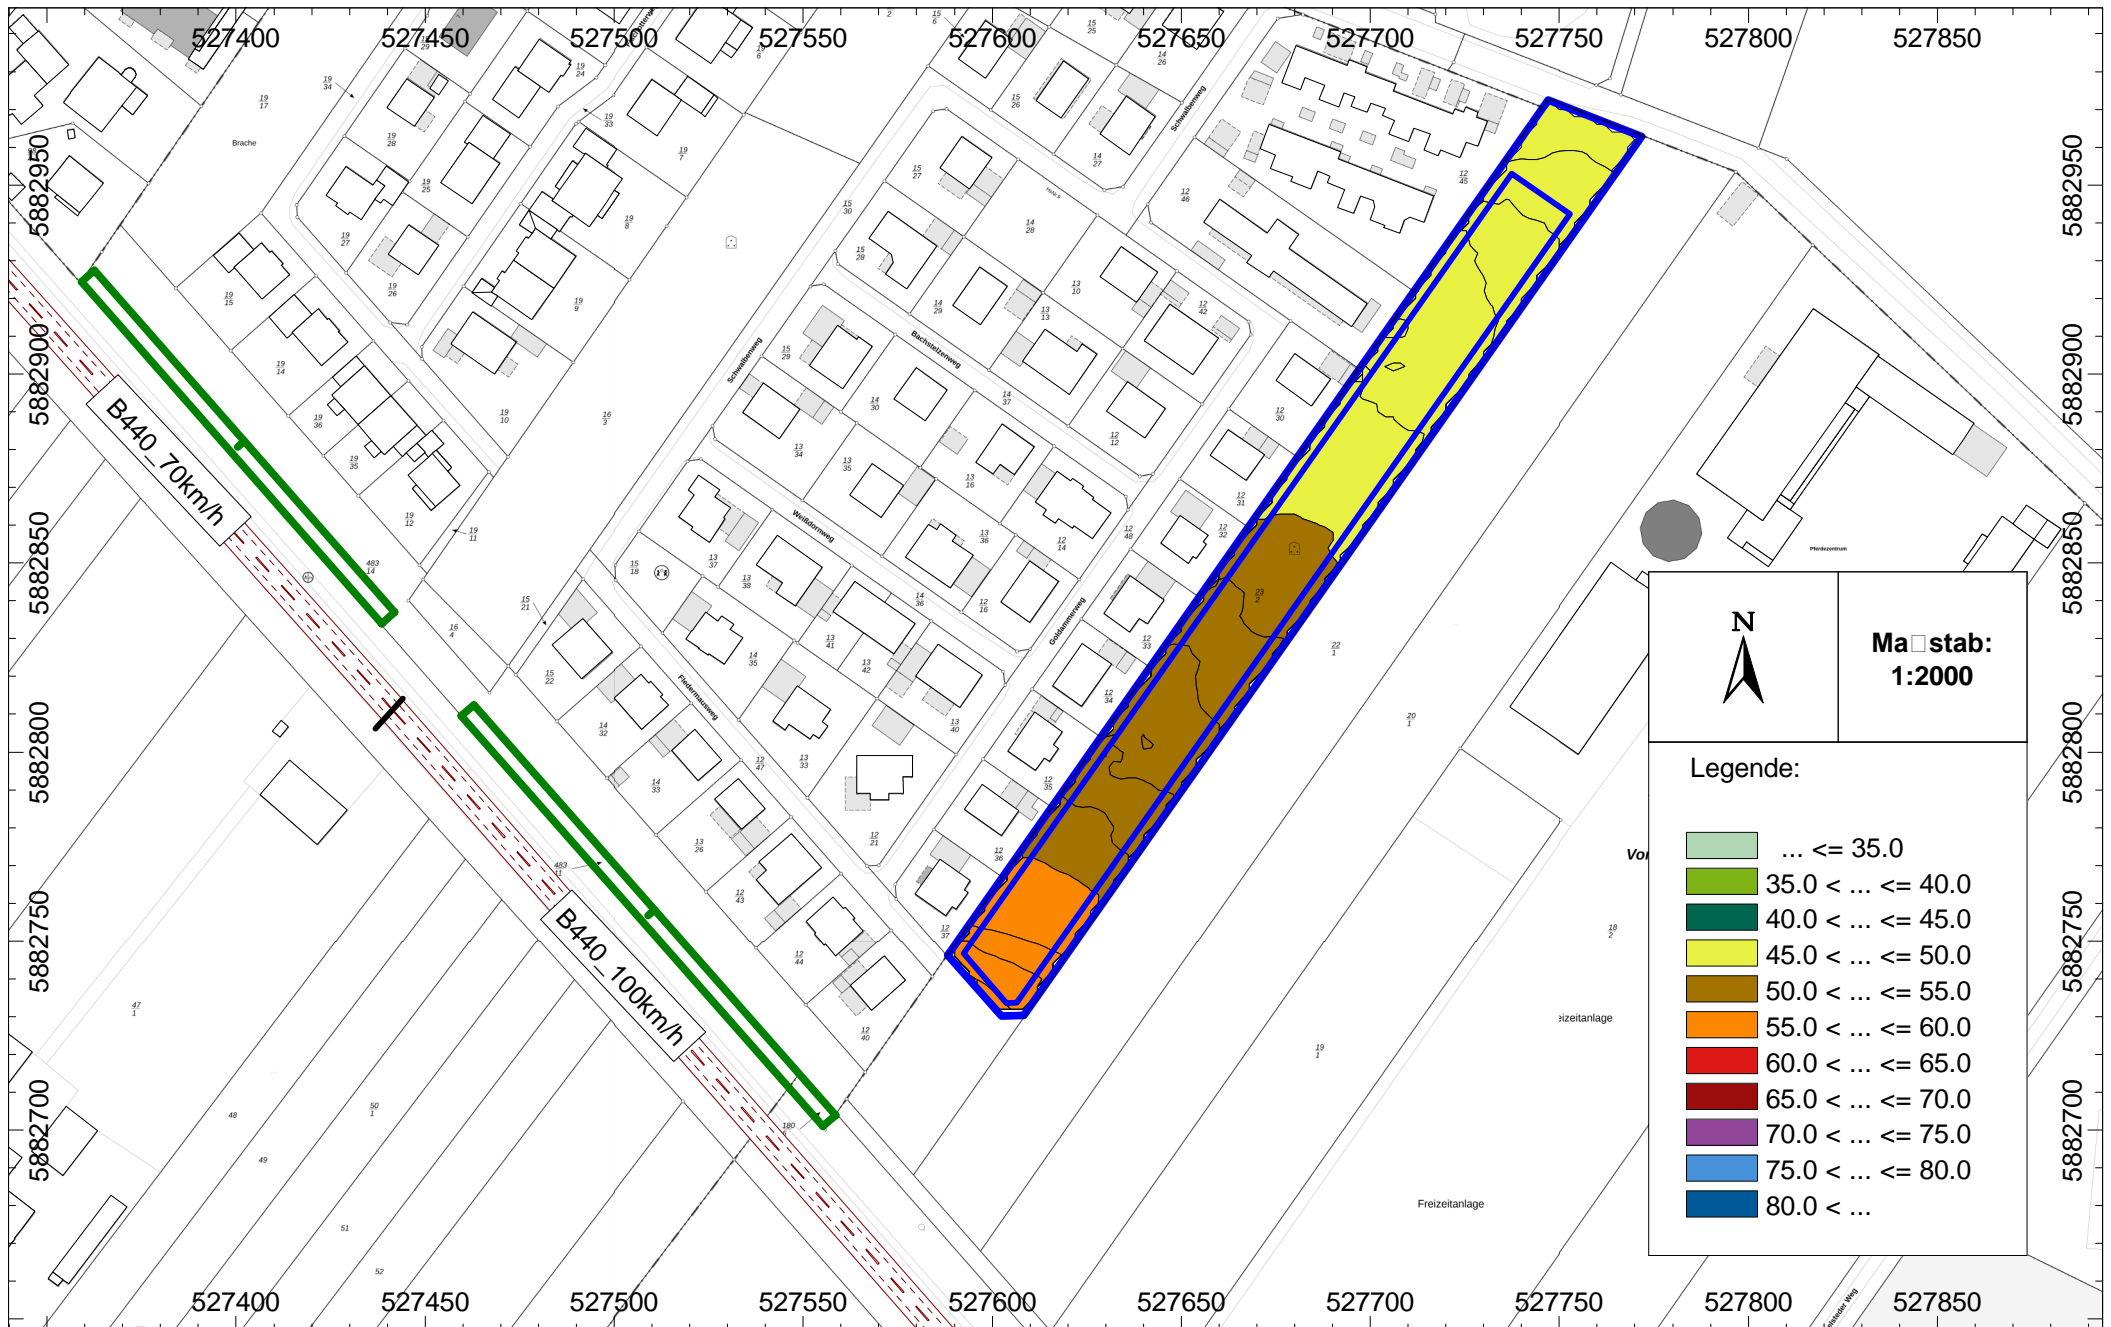

# Anlage 2.2: Immissionsraster in 5 m über GOK, nachts

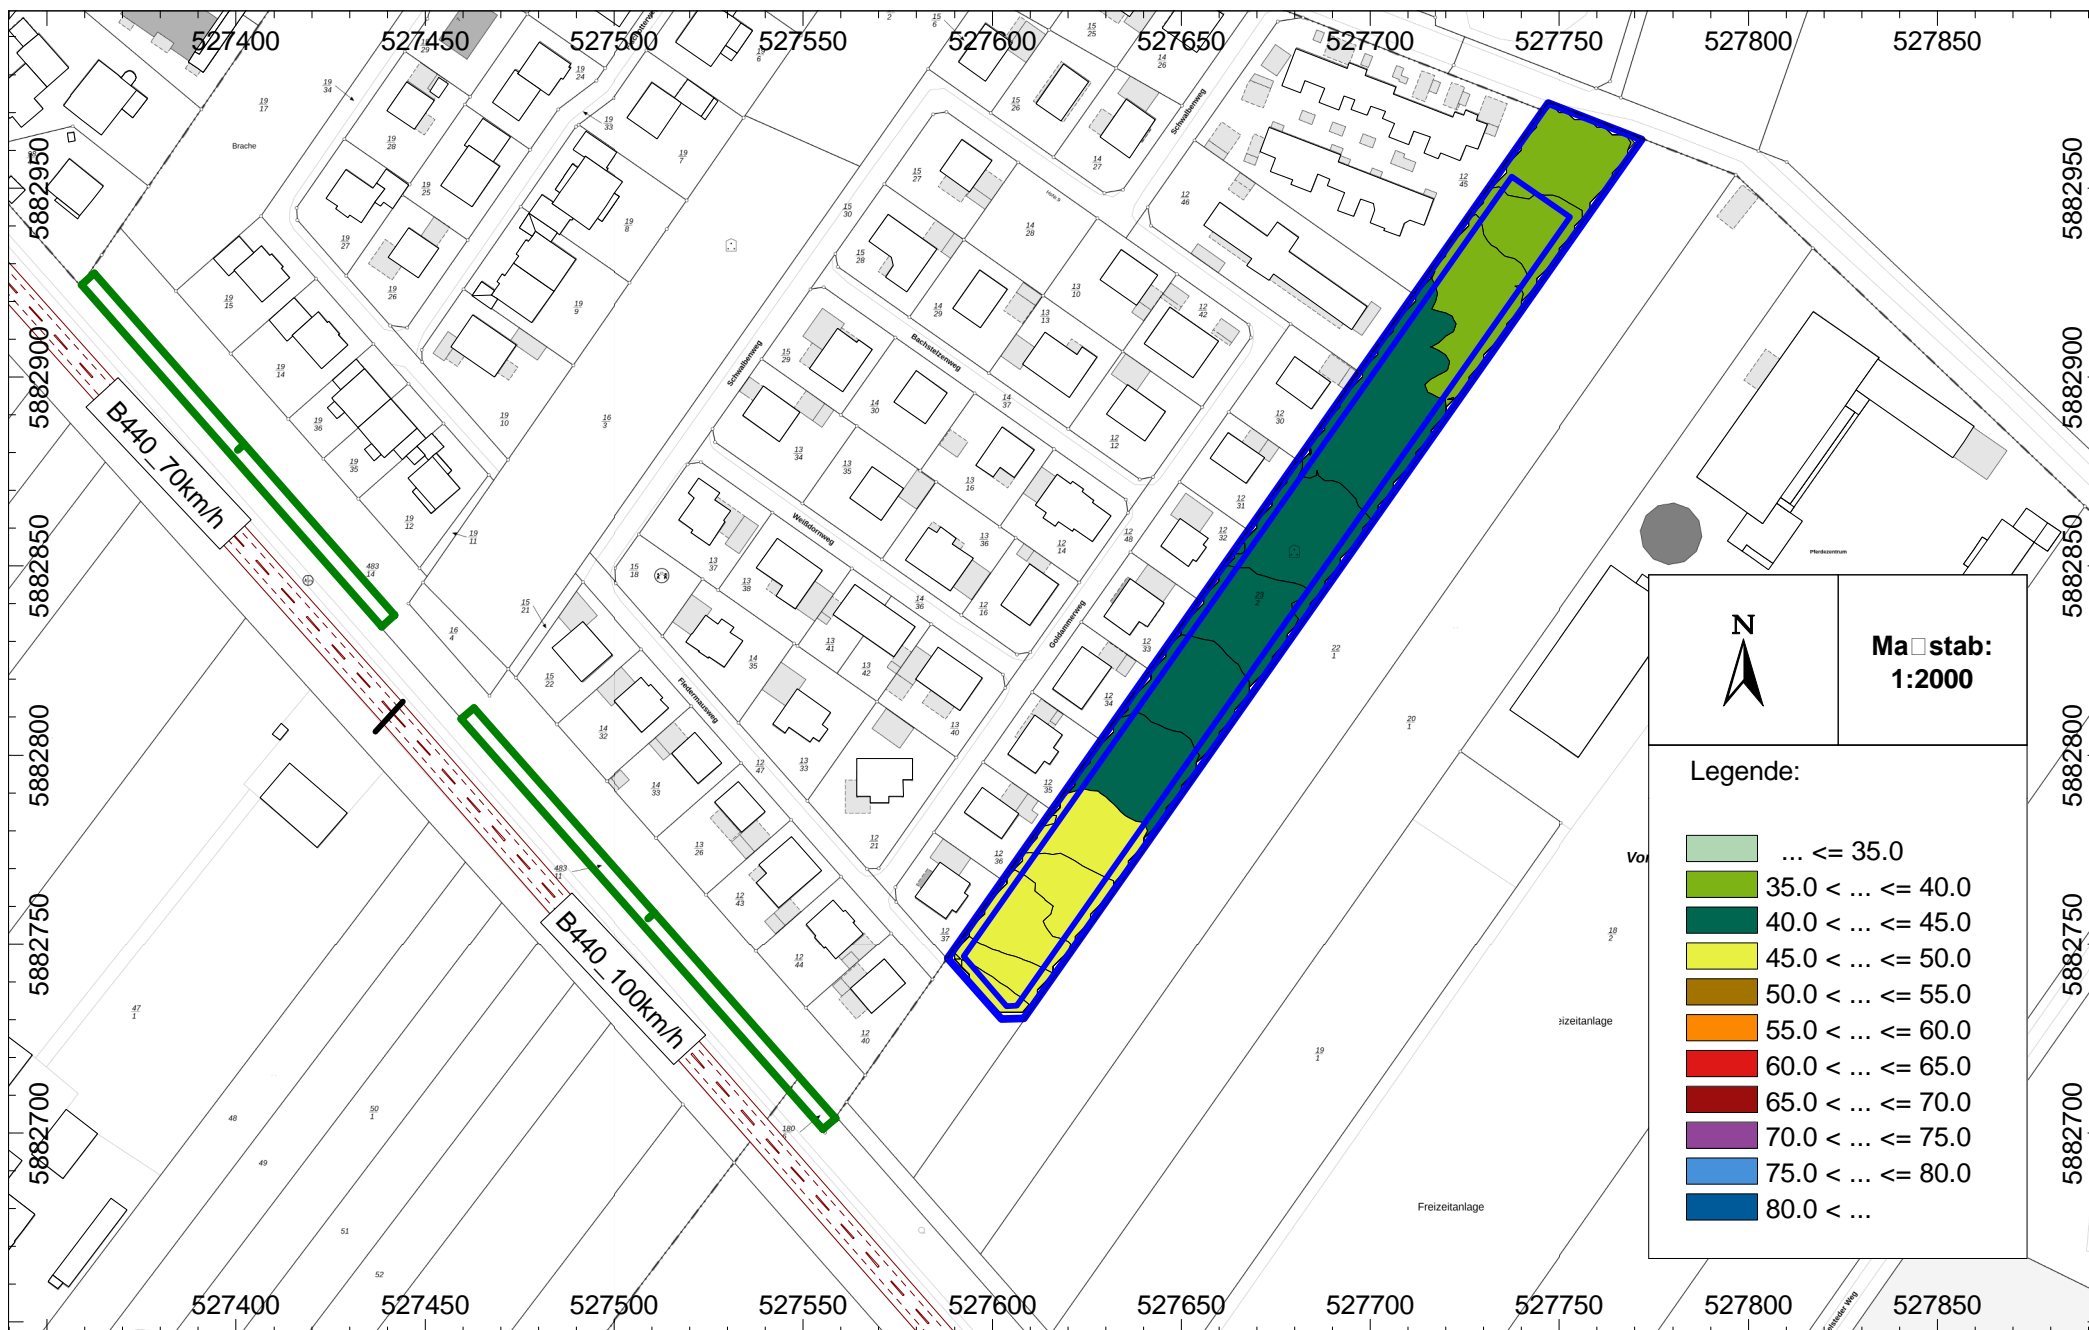

**N**

**Maßstab:  
1:2000**

**Legende:**

...	≤ 35.0
35.0 < ...	≤ 40.0
40.0 < ...	≤ 45.0
45.0 < ...	≤ 50.0
50.0 < ...	≤ 55.0
55.0 < ...	≤ 60.0
60.0 < ...	≤ 65.0
65.0 < ...	≤ 70.0
70.0 < ...	≤ 75.0
75.0 < ...	≤ 80.0
80.0 < ...	