


NUR ZUR INFORMATION

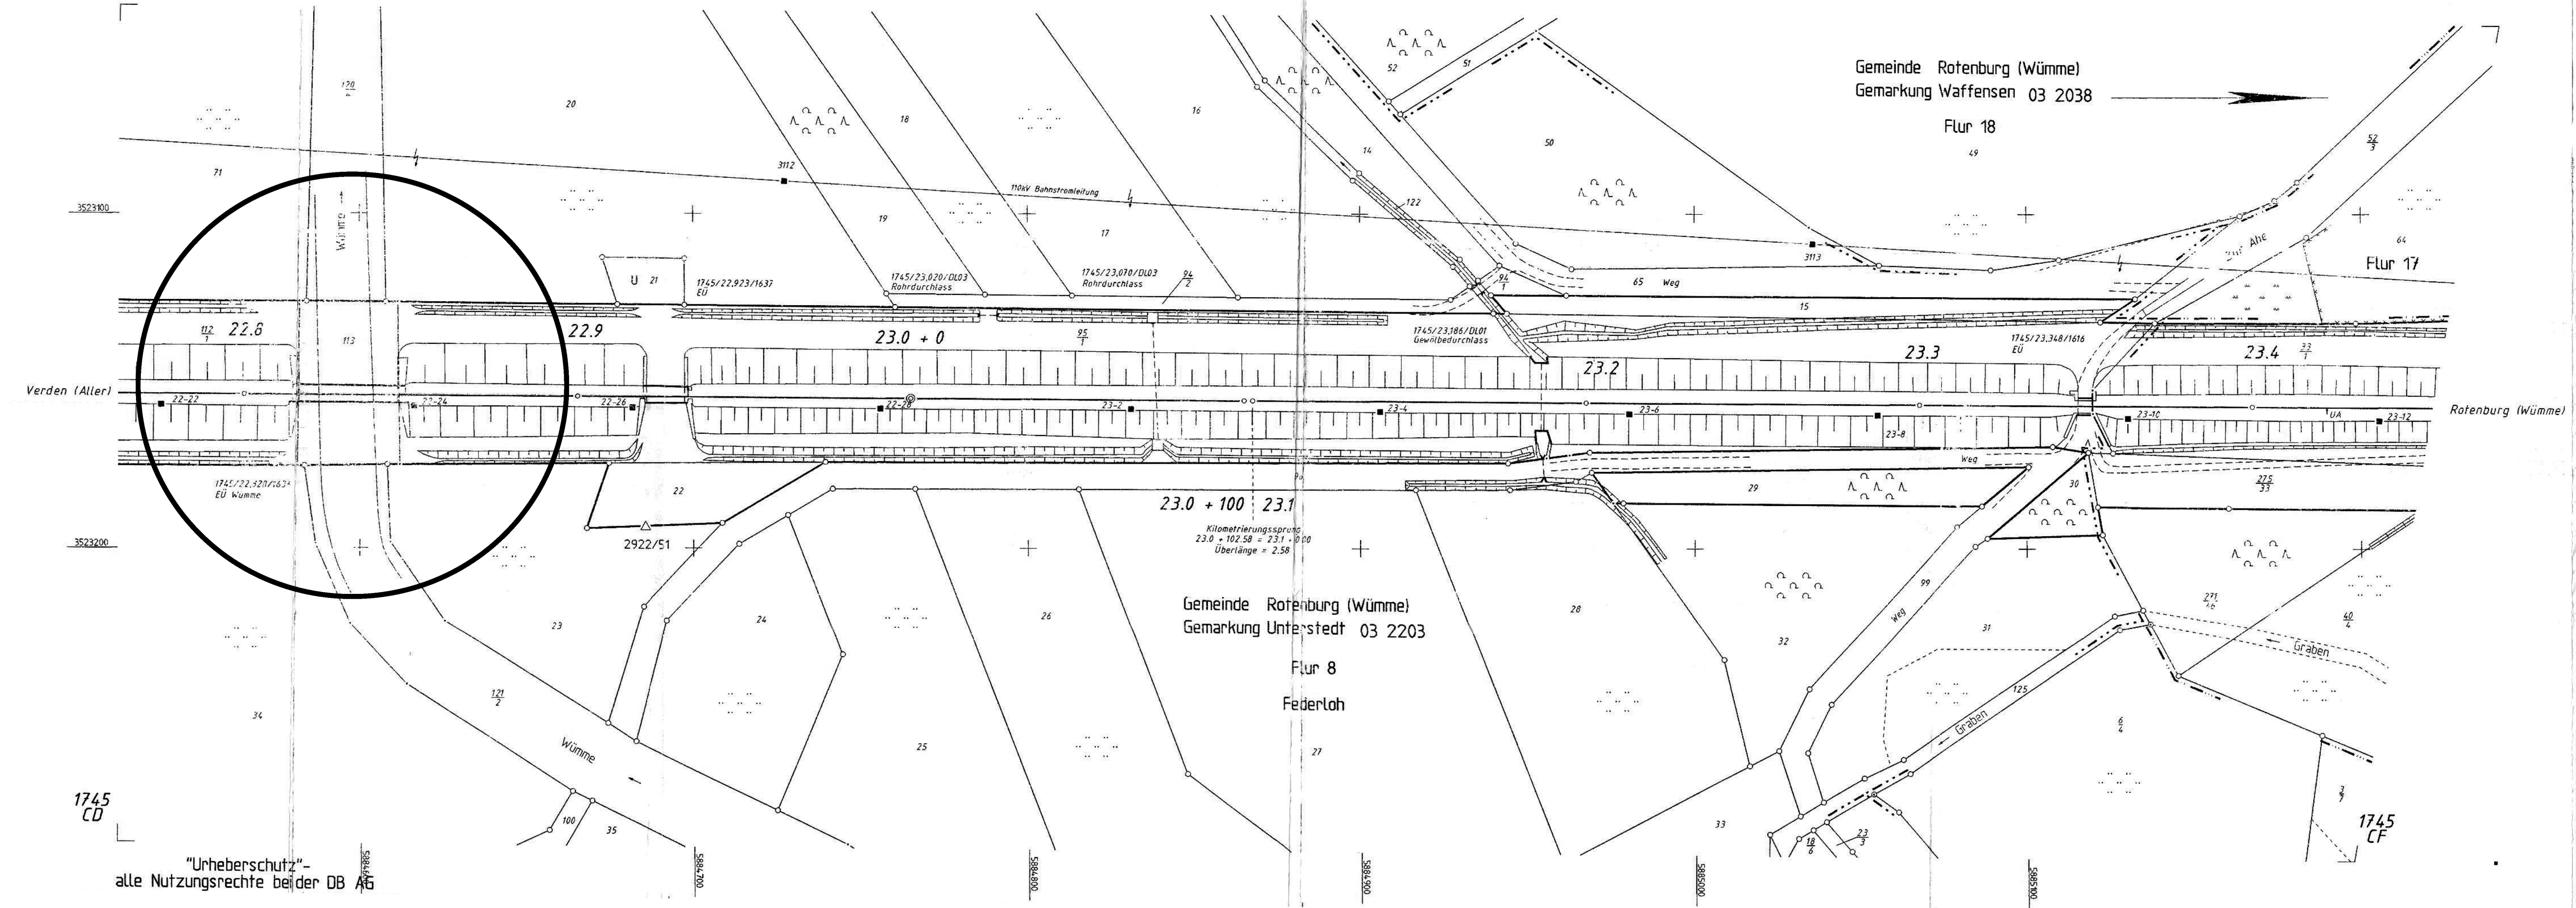

		DB Netz Zentrale LWV 4 ID-Nr. Hannover, 11.03.02 LWV 4 ID-Nr. KJ gez. Kundrus		IVL 1745 CE	
		Datum	Name	Str. 1745 Verden (Aller) - Rotenburg (Wümme) km 22,763 ... 23,454 BL 0527 Mast 3112 - 3113	
		Bearb.	DPH		
		Gepr.	Kundrus		
		Norm			
		Maßstab 1: 1000			Blatt
2	Abgang Flst. 21	08.12.06	Bru		
1	Flurbereinigung	15.12.04	Bru		
Zust.	Änderung	Datum	Name	Urspr.	IVL v. 23.01.1963
					Bl.
					8

"Urheberschutz"-
alle Nutzungsrechte bei der DB AG