



DRAUFSICHT

M 1:2000

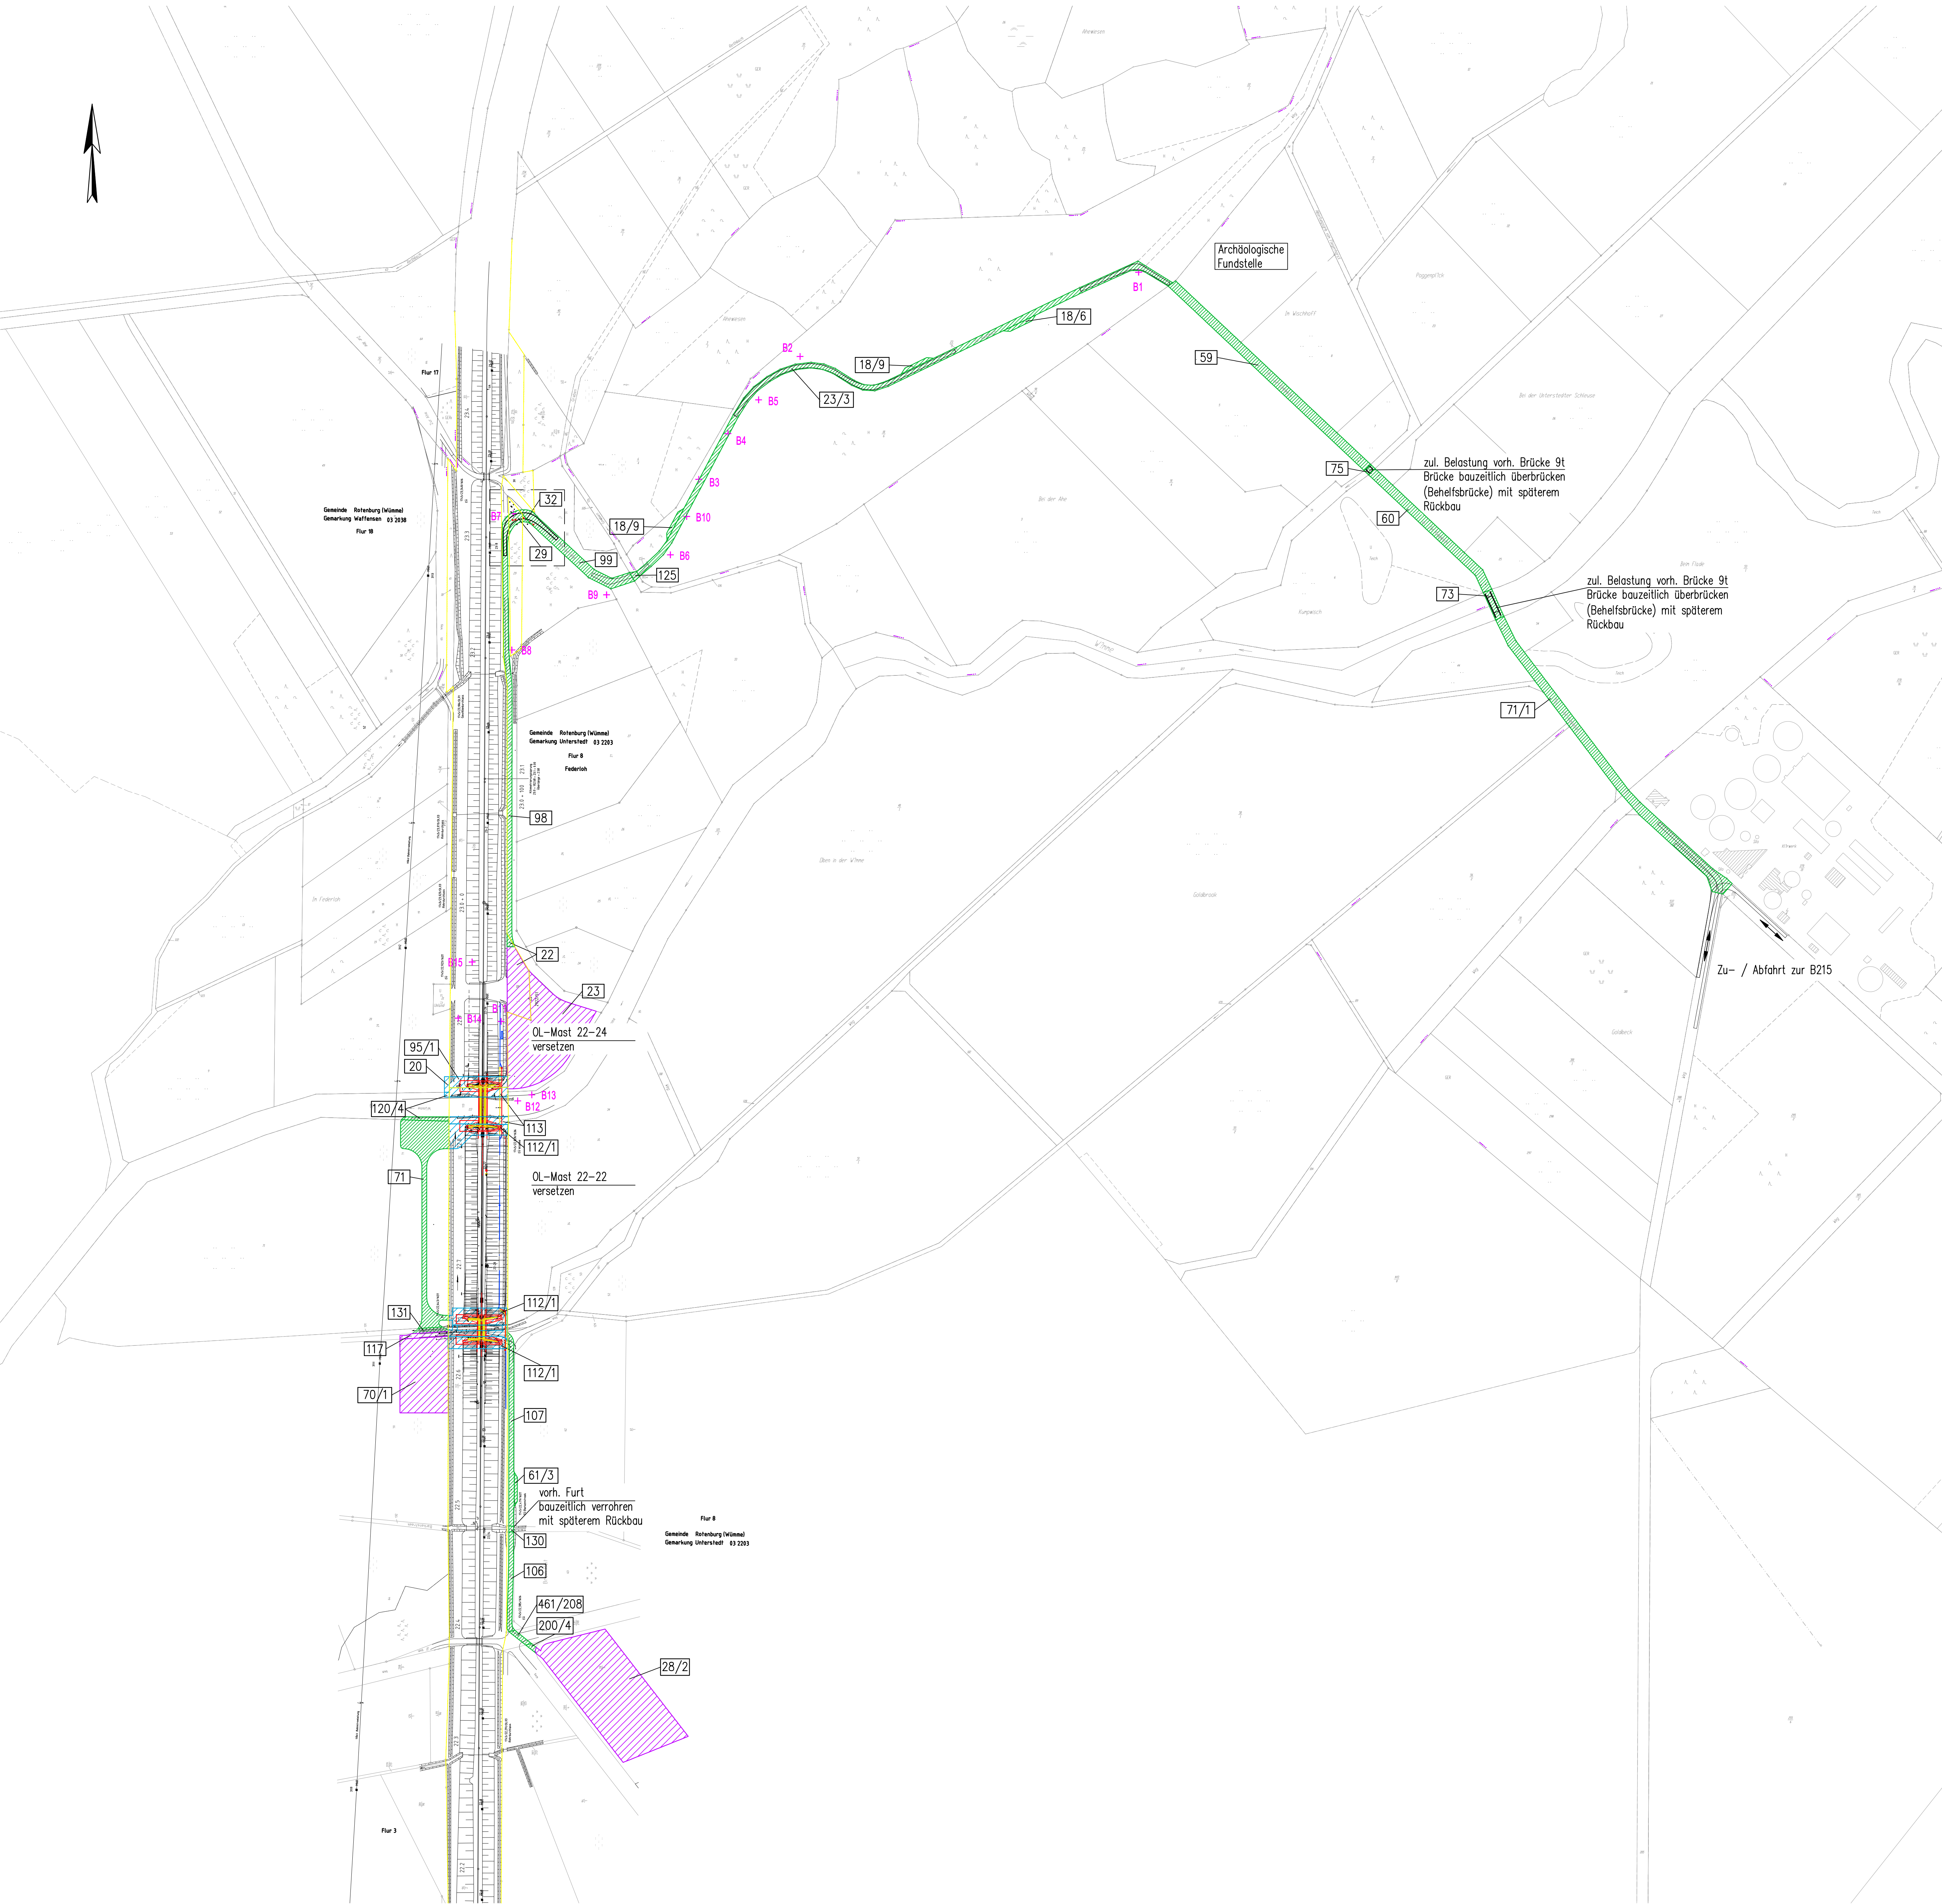

TEILDRAUFSICHT

M 1:200

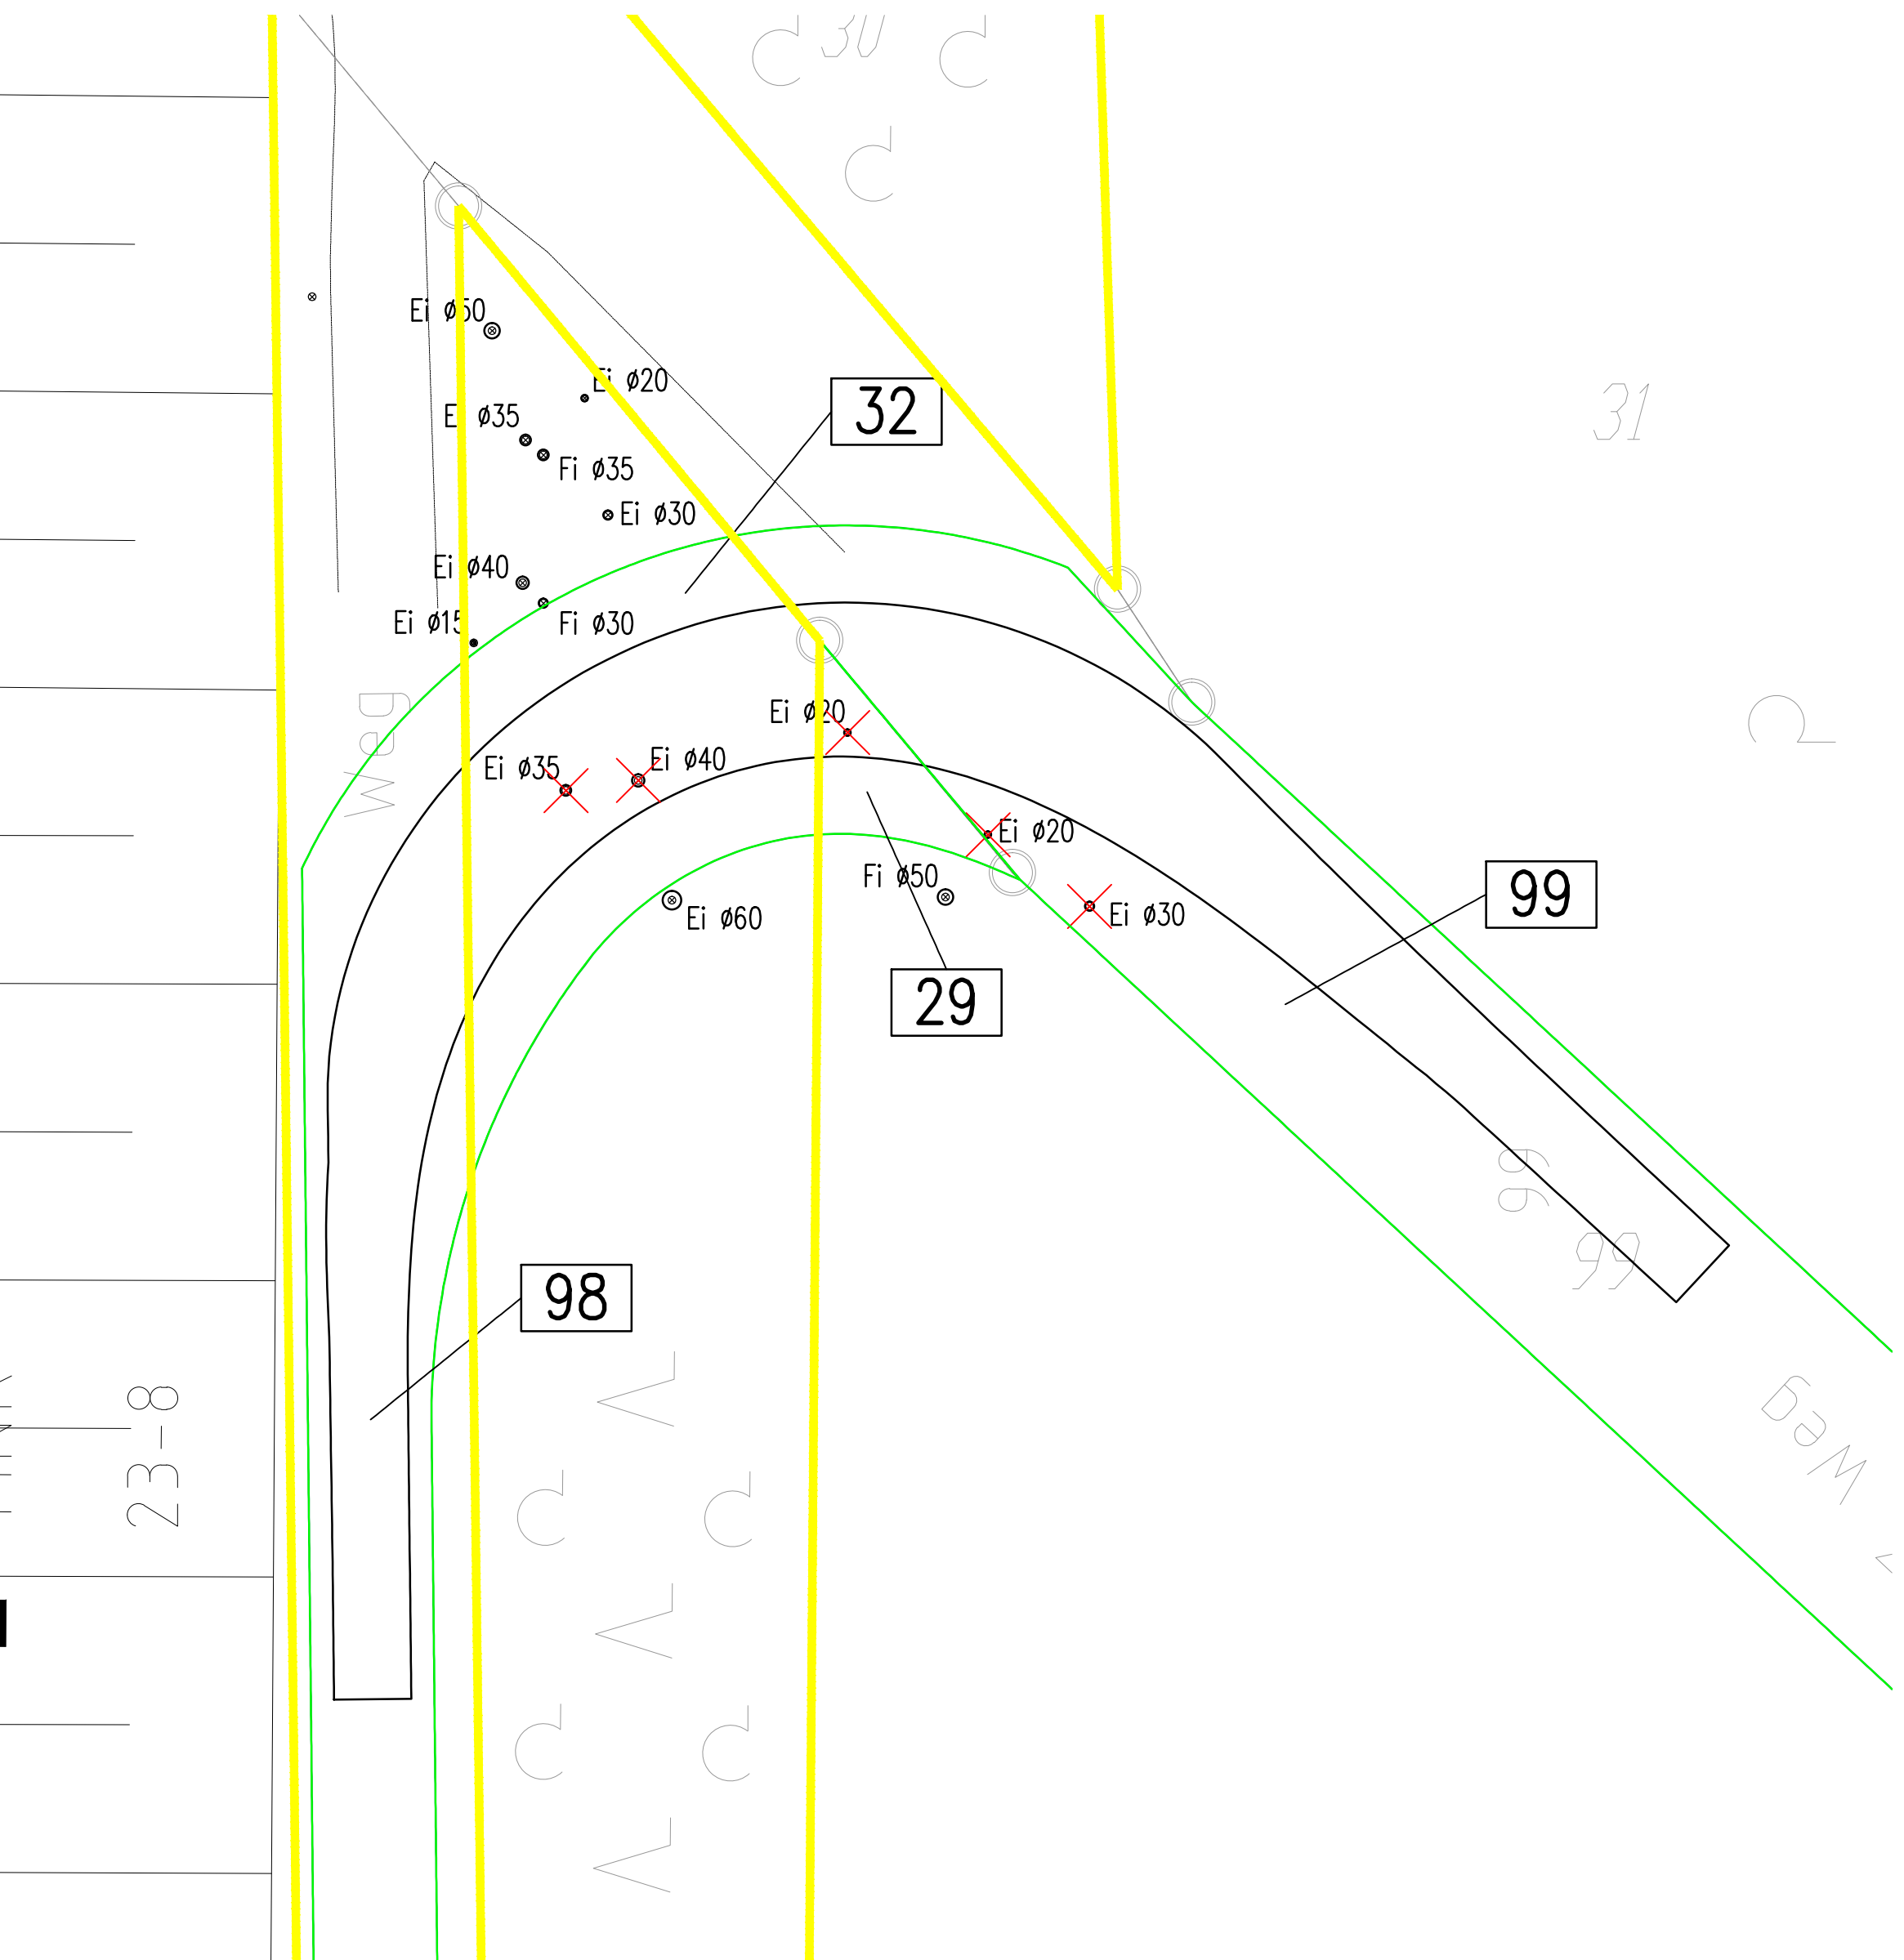

Legende:

Flächennutzung:

- Baustelle
- Baustelleneinrichtungsfläche
- Baustraße
- Flurstücks-Nr.

Bauwerke:

- Abbruch
- Neubau

Sonstiges:

- Quartierbäume von Fledermäusen
- Bahngrenze
- Flurgrenze

Anlage 7.2

Index	Änderung/Ergänzung:		Name	Datum	
(Genehmigungsmerkmal des BIA)					
Profilansichten					
Unterlage für eine Entscheidung nach § 18 AEG					
Auftraggeber:		Planverfasser:		Auftrag-Nr.: B 13503 / B 13504	
DB Netz AG Netzleitung Nord Regionales Projektmanagement (RPN-N-P) Ladenmühlendamm 3 30173 Hannover Hannover, 20.06.2013 Dr. Datum, Unterschrift		GRASSL BERATUNGS INGENIEURE BAUWESEN Hannover, 20.06.2013 Dr. Datum, Unterschrift		Datum Name	
				01. Juni 2013 Schultz	
				02. Juni 2013 Damm	
				03. Juni 2013 Smith	
Bauherr:		Planung:		Plan-Nr.: 7.2	
DB Netz AG Netzleitung Nord Regionales Projektmanagement (RPN-N-P) Ladenmühlendamm 3 30173 Hannover Hannover, 20.06.2013 Dr. Datum, Unterschrift		DB Projektbau GmbH Regionales Projektmanagement (RPN-N-P) Ladenmühlendamm 3 30173 Hannover Hannover, 20.06.2013 Dr. Datum, Unterschrift		Planart: Genehmigungsplanung	
Maßstab:		Grunderwerbsplan		Planzeichen:	
1:2000				Beilagen:	
1:200				(Einzzeichnungen (Lastmodelle))	
				Höhen- und Koordinatensystem HS_160 / DE_HRT	
Projekt: Erneuerung EÜ über die Wümme					
Strasse: Strecke 1745, Verden (Aller) – Rötterburg (Wümme) Bahn km 22,828					
Strecke		Kilometer		Brückennummer	
1745		22,828		1638	