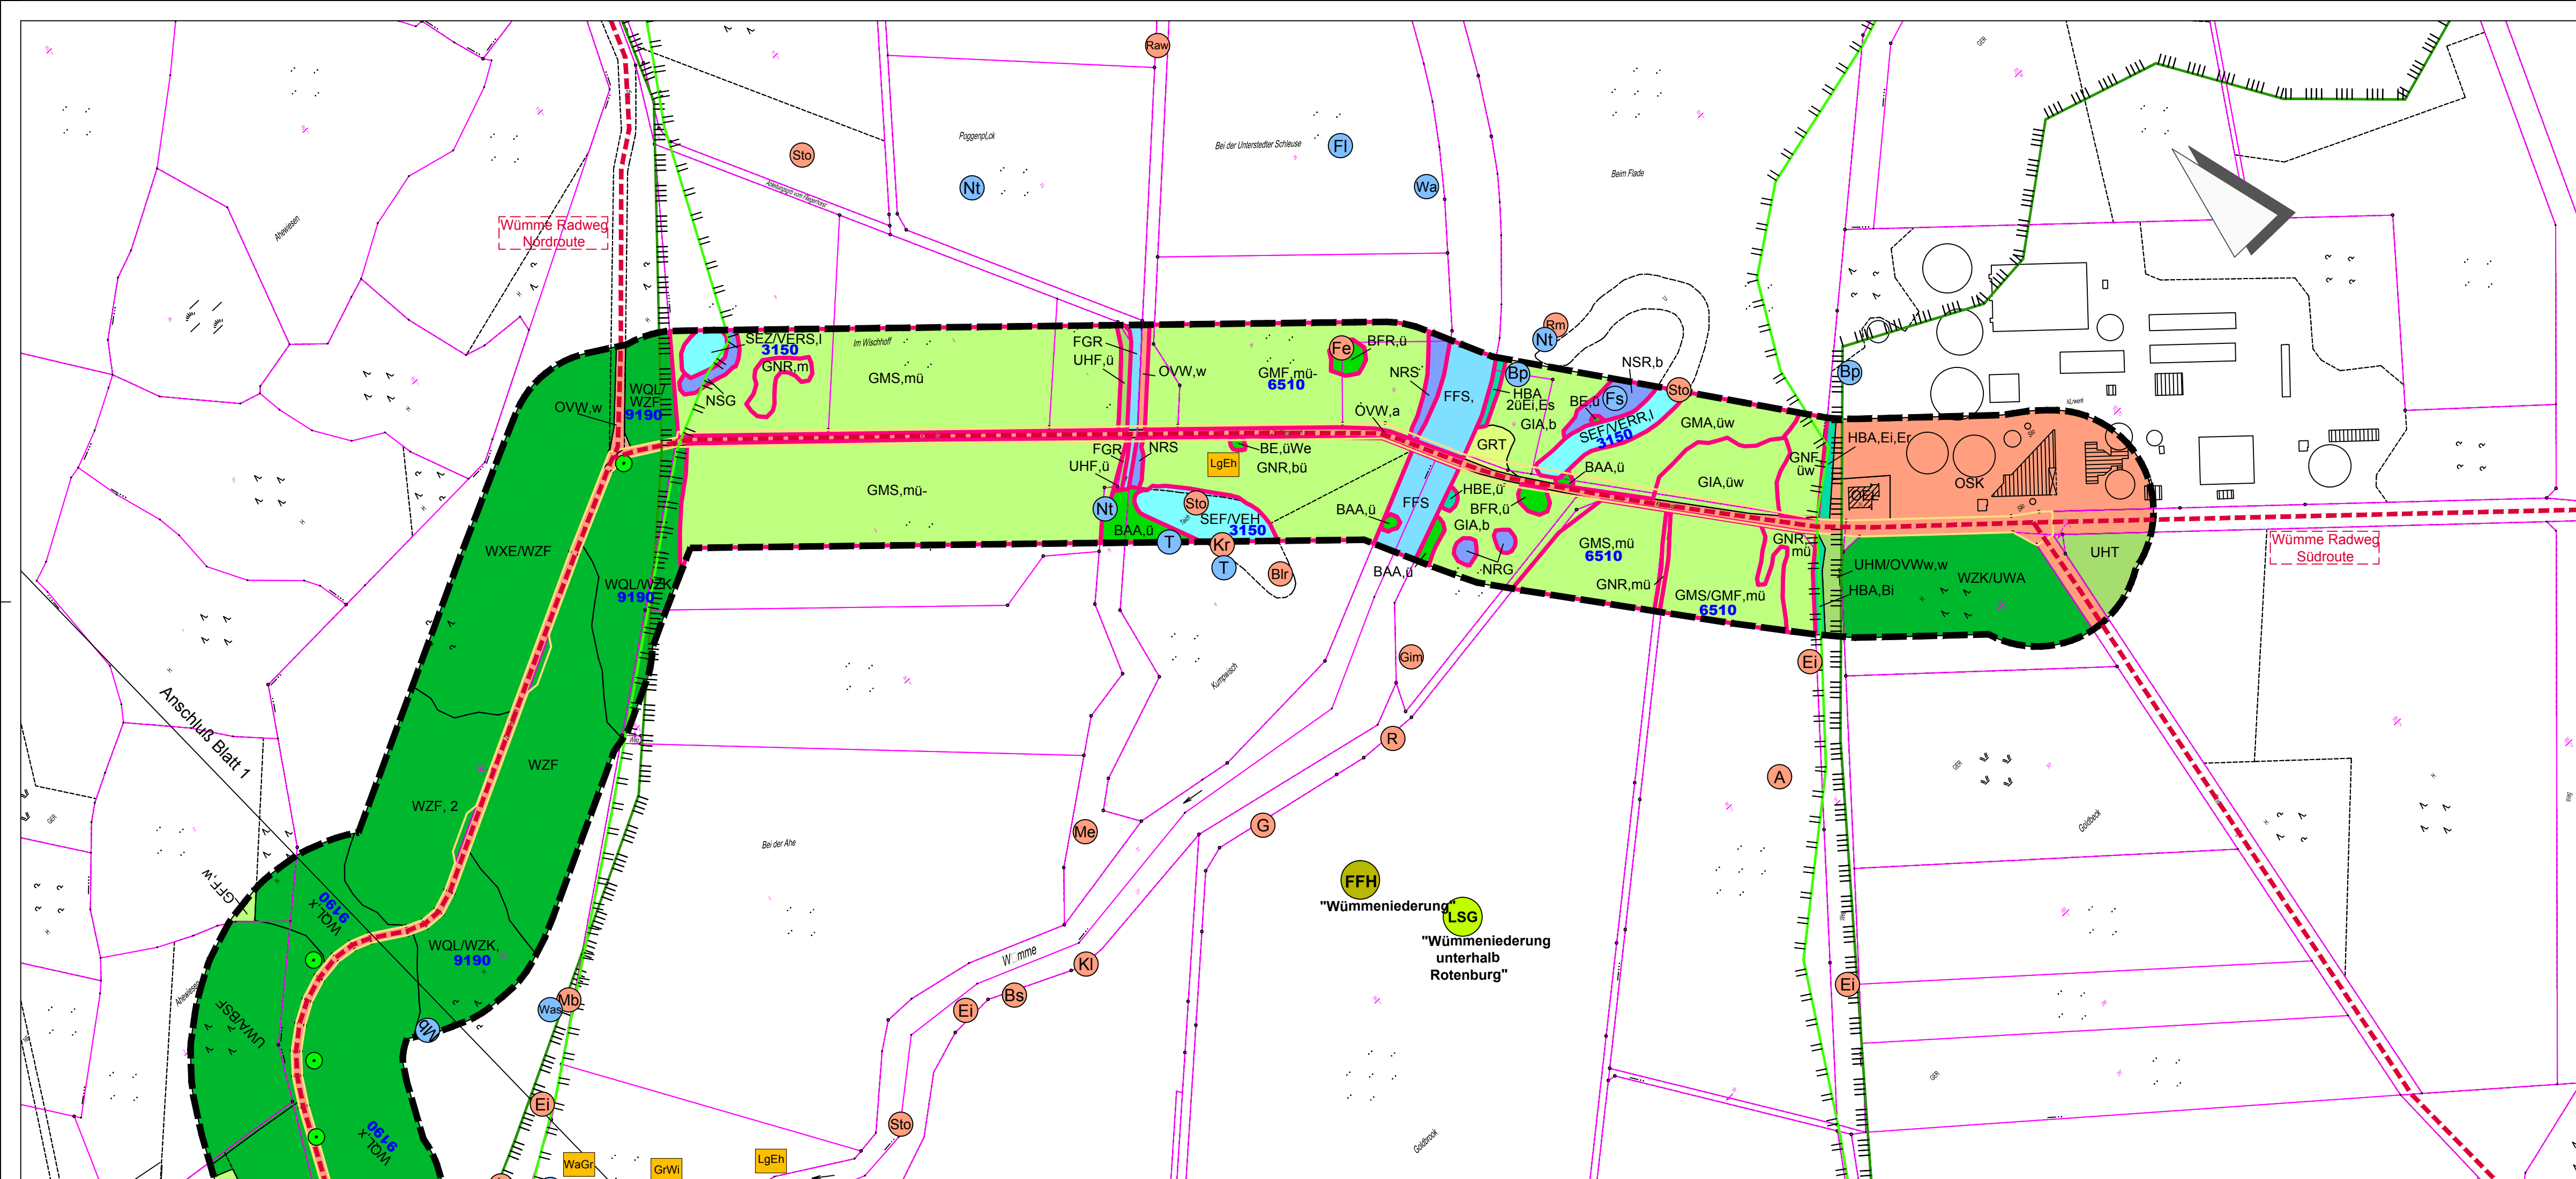


**Legende**
Konflikte

1. Stelle
2. Stelle
3. Stelle
- Konflikt (K)
Schutzgut
- B Boden
W Grund- und Oberflächenwasser
K Klima und Luftthygiene
P Pflanzen und Tiere
L Landschaftsbild und Erholung
- laufende Nummer des Konfliktes

KB 1

Bauzeitlich genutzte Flächen
im Bereich unversiegelter Böden

Beeinträchtigung von Böden durch
Versiegelung/Verdichtung auf
Baustraßen, BE- und Lagerflächen

Umfang gesamt: 2,15 ha

Konfliktbezeichnung und -nummer

Erläuterung des Konfliktes

betroffene Flächengröße

Bestand

- LSG** Landschaftsschutzgebiet
"Wümmeniederung unterhalb Rotenburg"
- FFH** FFH-Gebiet DE 2723-331 "Wümmeniederung"
- geschütztes Biotop nach § 30 BNatSchG i. V. m.
§ 24 NAGBNatSchG
- überregionaler Radweg
- Flurstück und -nummer
- Potenzielle Quartier- /Nisthöhlenbäume
für Fledermäuse und Vögel

Biotoptypen
(Liste der Biotoptypen Niedersachsen 2012)

- Wälder**
- Gebüsch**
- Gehölzbestände**
- Fließgewässer des Binnenlandes**
- Stillgewässer des Binnenlandes**
- Gehölzfreie Biotope der Sümpfe und Niedermoore**
- Fels-,Gesteins- und Offenbodenbiotope**
- Heiden und Magerrasen**
- Grünland**
- Trockene bis feuchte Stauden- und Ruderalfluren**
- Acker- und Gartenbau-Biotope**
- Grünanlagen**
- Gebäude, Verkehrs- und Industrieflächen**
- GEA** Biotopkartierung
(Buchstabencode)
- 2310** Lebensraumtyp nach Anhang 1 der FFH -
Richtlinie (Zahlencode)
- Grenze der Biotopkartierung**

Nachweis ausgewählter Tierarten/-gruppen

- Erk** Amphibien
- WaEr** Reptilien
- Fis** Fischotterspurten
- Me** Rastvögel
- W** Brutvögel
- WaGr** Flora

Technische Planung

- Baustraßen**
- Baustelleneinrichtungsflächen**
- Neubau Brücke**
- Baugrube**

Index: Änderungen bzw. Ergänzungen		Name:	Datum:
(Genehmigungsvermerk des EBA)			
Prüfaufrufen			
Unterlage für eine Entscheidung nach § 18 AEG			
Auftraggeber:	Planverfasser:	Blatt 2 von 2	
LACON Landschaftsconsult GbR Warnerstraße 5 12683 Berlin Tel. (030) 562 98 107 Fax. (030) 562 98 110 Berlin, 20.6.2013 Ort, Datum, Unterschrift	LACON Landschaftsconsult GbR Warnerstraße 5 12683 Berlin Tel. (030) 562 98 107 Fax. (030) 562 98 110 Berlin, 20.6.2013 Ort, Datum, Unterschrift	Auftrag-Nr.: Datum Name	
Bauherr:	DB NETZE	DB NETZE	
DB NETZE Regionalbereich Nord Bauherrenvertretung 1 NP-N-A(G) Lindemannallee 3 30173 Hannover	DB ProjektBau GmbH Regionalbereich Nord Regionales Projektmanagement 1 BV-N-P (1) Joachimstraße 8 30159 Hannover	Plan-Nr.: Planart: Planfeststellung Planzeichen: Blattgr.: 1180 x 297 mm Einwirkungen (Lastmodelle): Höhen- und Koordinatensystem	
Ort, Datum, Unterschrift			
Maßstab: 1:2.000			
Landschaftspflegerischer Begleitplan Bestands- und Konfliktplan			
Projekt: Neubau EÜ Flutbrücke Süd Wümme und EÜ über die Wümme			
Strecke: Strecke 1745, Verden (Aller) - Rotenburg (Wümme) Bahn km 22,643 und Bahn km 22,828			
Strecke		Kilometer	Kennzahl
1745	*	22,643 und 22,828	*
Brückennummer			