


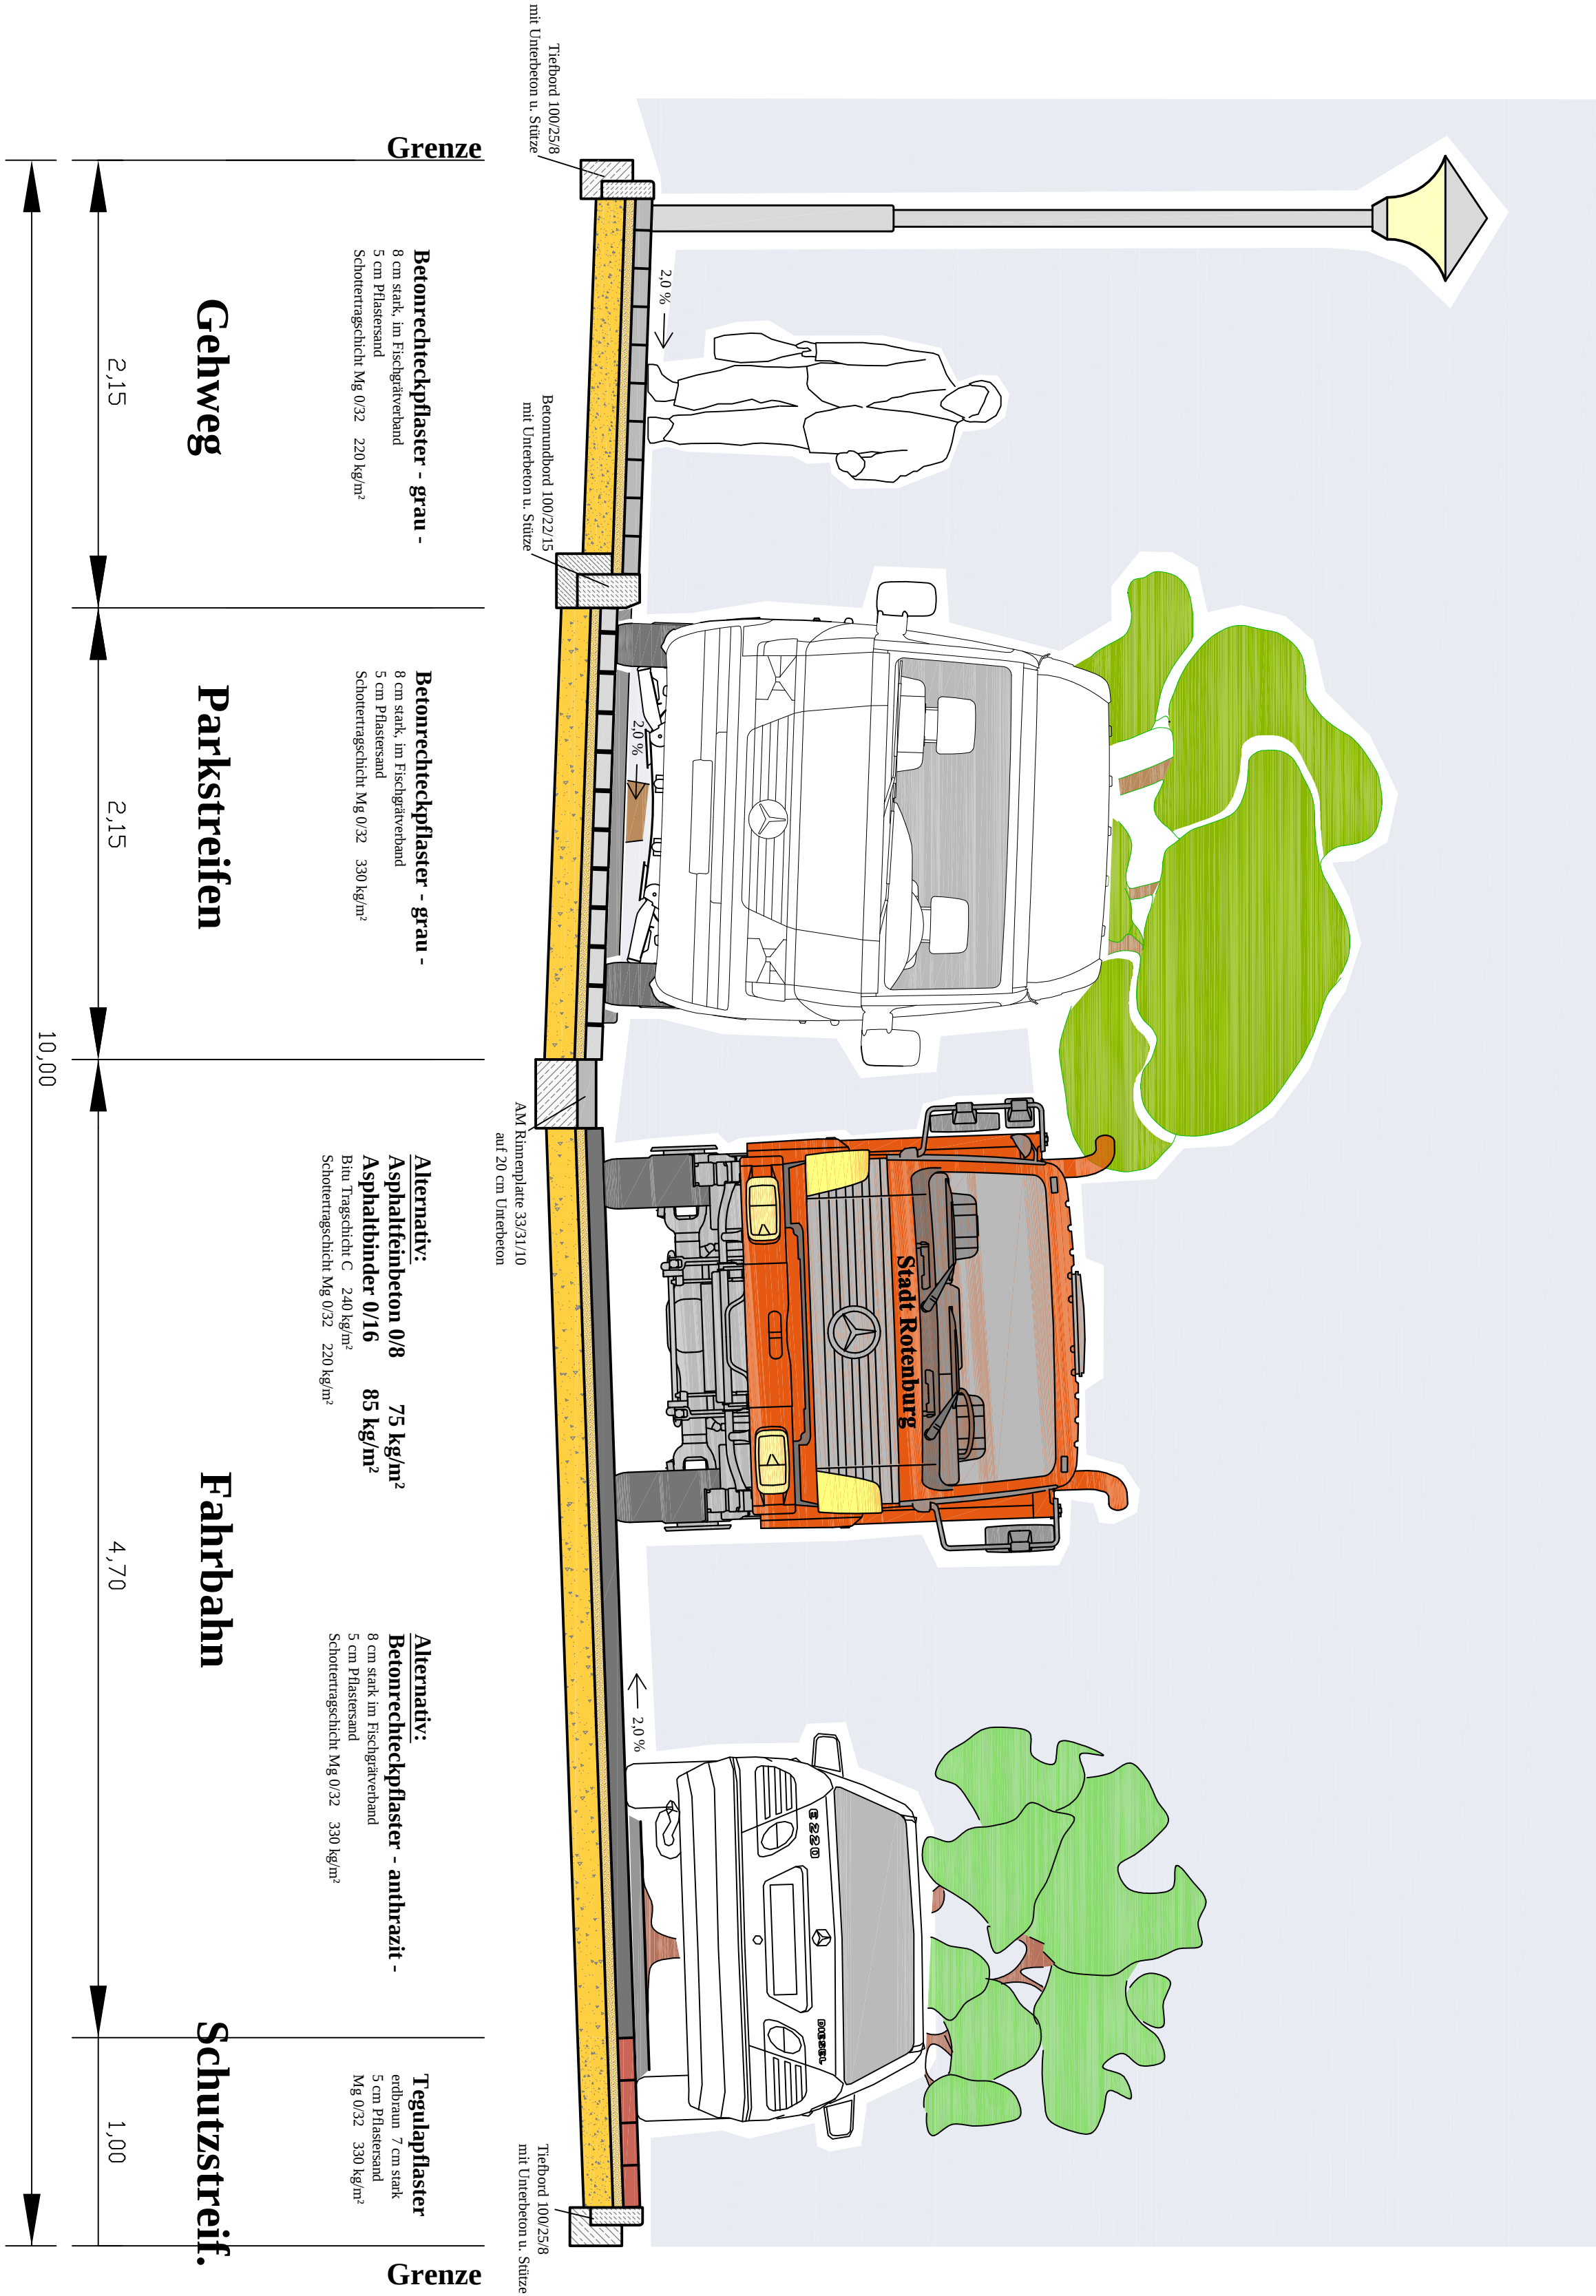

Ausbau Knickchaussee West  
Querschnitt A-A  
M. 1:25