



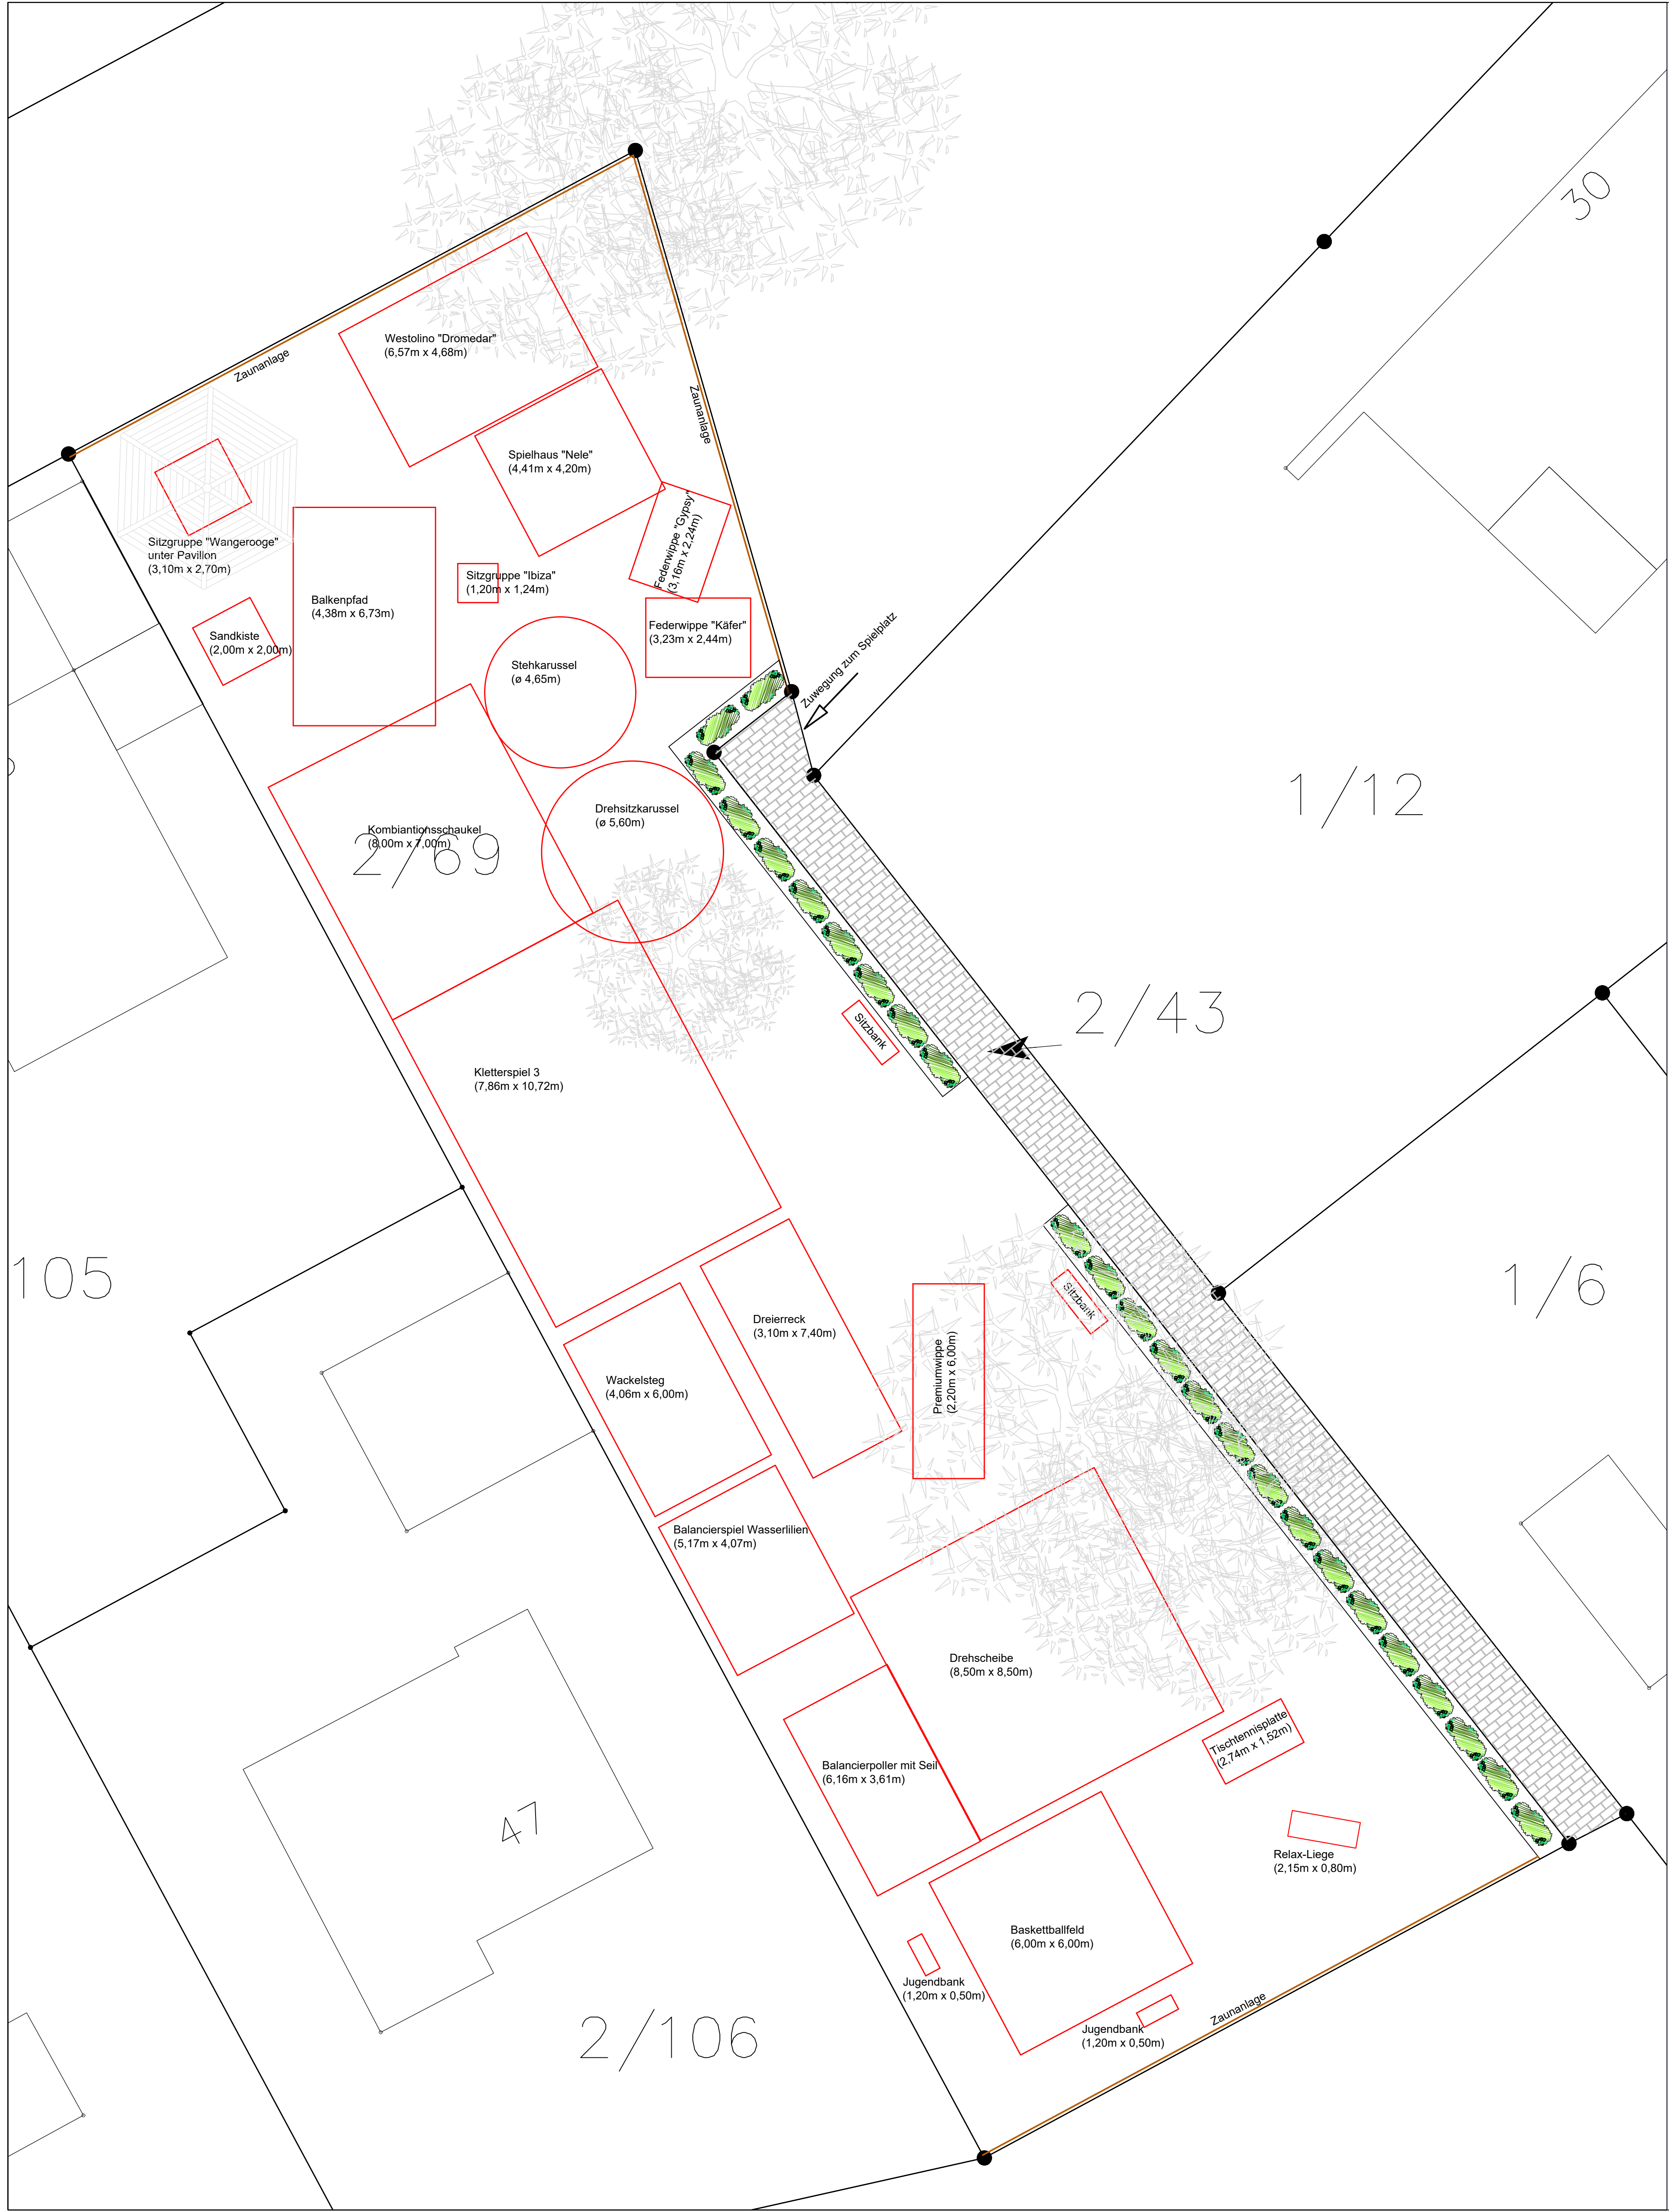

Balancierpöller mit Seil

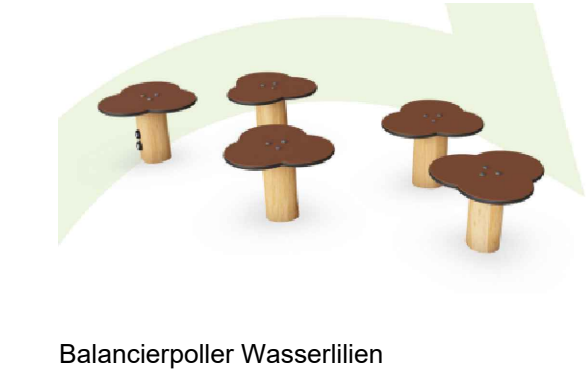

Balancierpöller Wasserlilien



Balancierspiel Balkenpfad



Federwippe "Gypsy"




Federwippe "Käfer"



Wackelsteg



Premiumwippe

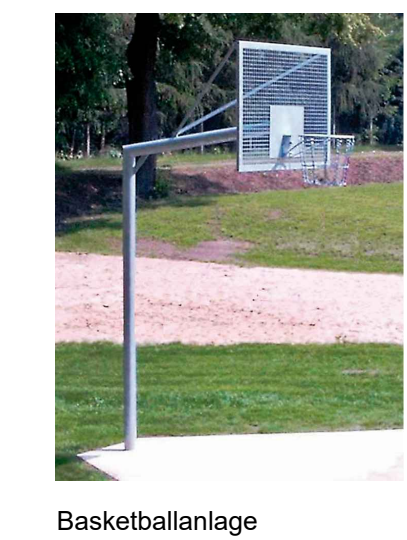

Basketballanlage



Kletterspiel 3



Dreierock



Kombinationsschaukel



Jugendbank



Relaxliege



Pavillon



Sitzgruppe "Ibiza"



Sitzgruppe "Wangerooze"



Kleinkinderspielhaus




Tischtennisplatte



Westolino "Dromedar"



Sitzkarussell

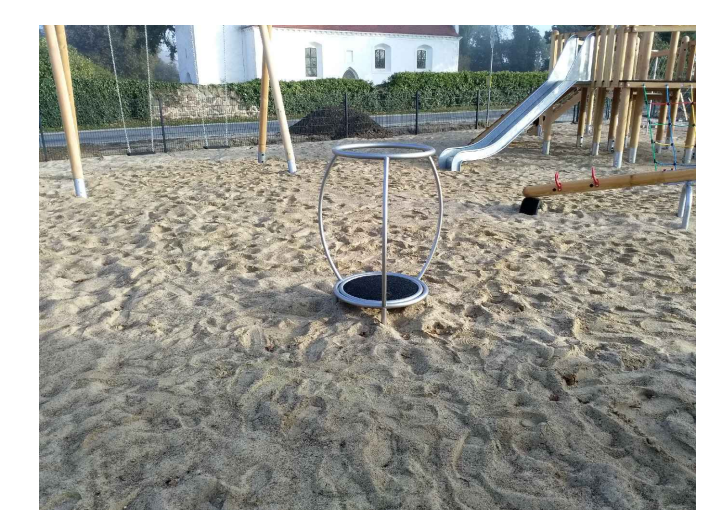

Stehkarussell



Sandkiste



Drehscheibe

Datum	Änderung	Bearbeiter
Neugestaltung Imkersfeld		Maßstab: 1 : 100
Übersichtspl.		Blatt 1
Bauherr: Stadt Rotenburg (Wümme) Ordn. Straße 1 27356 Rotenburg (Wümme) Tel.: 04261/ 71-0 Fax: 04261/ 71-271	Entwurfverfasser: Stadt Rotenburg (Wümme) B. St. Beate Behrens Ordn. Straße 1 27356 Rotenburg (Wümme) Tel.: 04261/ 71-107 Fax: 04261/ 71-271	
		
Blattgröße: 1,188 x 0,880 Bearbeiter: BeBe Datum: 28. März 2002		